
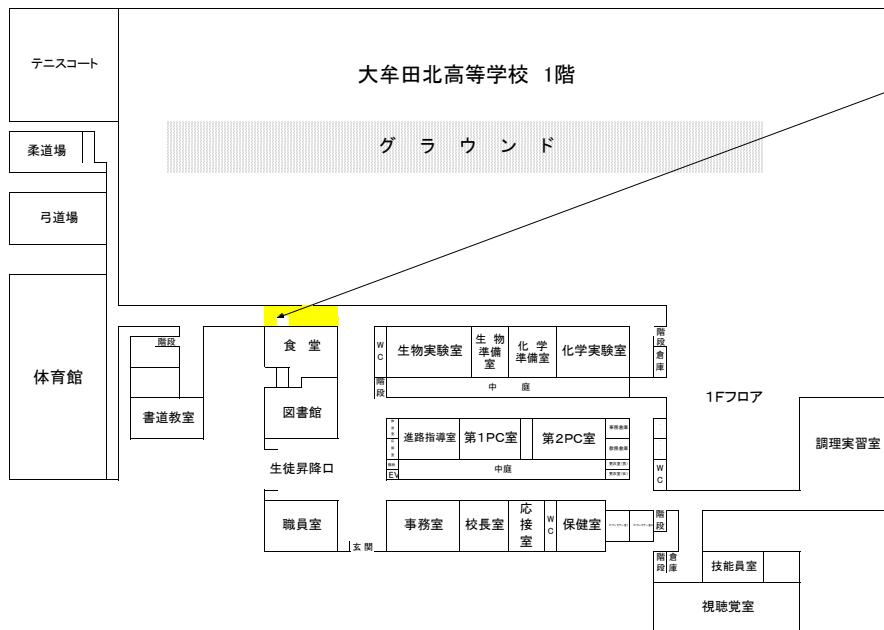


施設配置図

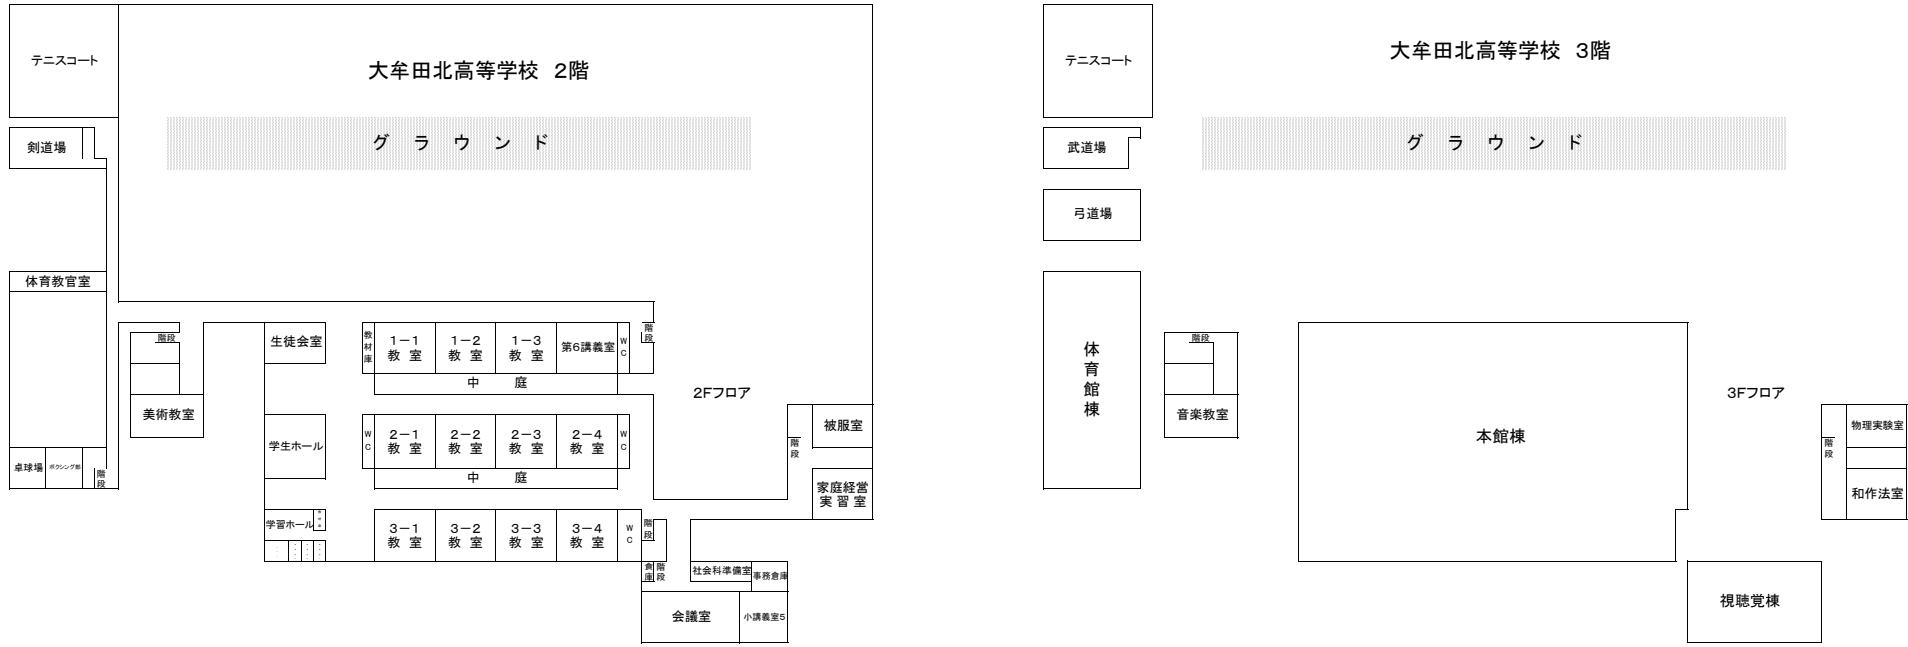

**自動販売機設置箇所
(屋外渡廊下)**