

令和8年度

農林業総合試験場資源活用研究センター本所、苗木・花き部ほ場等 草刈及び樹木園管理業務委託 仕様書

契約期間 契約締結日 ～ 令和9年2月26日
実施場所 福岡県久留米市山本町豊田1438-2 (本所)
福岡県久留米市田主丸町石垣16-3 (苗木・花き部)

1. 事業内容

当センター構内において、除草、芝刈、剪定、つる切り、薬剤散布等を行うものである。回数及び時期は別添数量調査及び図面のとおり。

- (1) 機械除草は、植栽された樹木を傷つけないよう十分に注意し地際より刈り取る。刈り取った草は、管理道および遊歩道に掛からないように現地にそのまま伏せ込む。刈り取った草の一部は、場内の指定場所に運搬し、積み上げる。
- (2) 芝刈は、むらなく均一な高さとなるよう芝を刈り取り、敷地内の指定場所に運搬し、積み上げる。
- (3) 刈込の剪定枝は、敷地内の指定場所に運搬し、積み上げる。
- (4) つる切りは、生垣につるが残らないよう除去する。
- (5) 薬剤散布にあたっては、無風時を選び、均一に散布する。
- (6) 業務の実施にあたっては、その都度、担当職員と協議する。
- (7) 草刈等範囲には、試験研究の施設（給排水管等）が存在するため、破損等に留意して実施すること。

2. 実績報告について

- | | |
|-------------|--|
| (1) 実績報告の時期 | 4～6月分の実績報告を7月10日までに行う。
7～9月分の実績報告を10月9日までに行う。
10～翌2月分の実績報告を2月26日までに行う。 |
| (2) 実績報告の内容 | 実施前後の写真及び実施個所の図面を添付の上、事務担当者（総務課）に提出すること。 |

数量調査書

種別	形状	数量	単位	備考
機械除草	機械	140,951	m ²	※時期、数量の詳細は別紙、施工量内訳表のとおり
集草/積込・運搬	機械	11,385	m ²	※時期、数量の詳細は別紙、施工量内訳表のとおり
芝刈	機械	13,044	m ²	
剪定(中木)		145	本	幹周60~90cm 13本、幹周30~60cm 127本、 幹回り30cm未満 5本
つる切り・手除草		4,615	m ²	
薬剤散布 (スミチオン)	噴霧機散布	430.4	リットル	
薬剤散布 (石灰硫黄合剤)	噴霧機散布	174.0	リットル	
薬剤散布 (オルトラン)	噴霧機散布	613.6	リットル	
薬剤散布 (ラウンドアップ)	噴霧機散布	569.7	リットル	


施工箇内訳表

	4月	5月	6月	7月	8月	9月	10月	11月	12月	1月	2月	3月	計	
機械除草 (肩掛式)	フェンス沿い	335 m		335	471	471	335			335			1,005	
	フェンス沿い (東側)	471 m		471			471						1,413	
	フェンス沿い (6号周囲)	12 m		12			12						36	
	宿日塚蔵庫補込	113 m		113			113						339	
	研究棟周囲 (東側)	355 m		355			355						1,065	
	正面玄関周囲	180 m		180			180						540	
	計 (センター)	1,466 m	1,776	1,776	1,776	1,776	1,776	1,776	1,776				4,398	
	施設周辺 (田主丸)	1,776 m												12,432
	苗畑法面	2,678 m		2,678							2,678			8,034
	研究棟周囲 (北側)	318 m		318							318			954
竹見本園 (植込みブロック内)	799 m		799							799			2,397	
計	3,795 m		3,795							3,795			11,385	
機械除草 (ハンドガイト式 + 肩掛式)	木材加工棟北側	1,674 m		1,674						1,674			5,022	
	木材加工棟周囲	887 m		887						887			2,661	
	流通加工棟周囲	708 m		708						708			2,124	
	テニスコート周囲	682 m		682						682			2,046	
	人工ほた場周囲	1,742 m		1,742						1,742			5,226	
	新きのご実験棟北側	336 m		336						336			1,008	
	旧きのご実験棟西側 (北、南、西)	339 m		339						339			1,017	
	苗畑 (森林業部管理)	1,828 m		1,828						1,828			5,484	
	小計	8,196 m		8,196						8,196				24,588
	バイオマス作業棟周囲	1,062 m		1,062						1,062			4,248	
	網室周囲	1,984 m		1,984						1,984			7,936	
	小計	3,046 m		3,046						3,046			12,184	
	落葉樹ゾーン (薬剤散布区域を除く)	8,563 m		8,563						8,563			17,126	
	常緑樹ゾーン (薬剤散布区域を除く)	7,133 m		7,133						7,133			14,266	
	花木ゾーン (薬剤散布区域を除く)	8,084 m		8,084						8,084			16,168	
	梅園	4,028 m		4,028						4,028			8,056	
	タキオンショブ補込	284 m		284						284			568	
	ヒヨウヤナギ、キンシバイ補込	279 m		279						279			558	
	小計	28,371 m		28,371						28,371				56,742
	苗畑 (苗木・花き部管理)	1,237 m	1,237	1,237	1,237	1,237	1,237	1,237	1,237	1,237	1,237			8,659
計 (センター)	40,850 m	40,850	40,850	40,850	40,850	40,850	40,850	40,850	40,850	40,850			102,173	
5号圃場、蒸発散槽、宮川 (田主丸)	1,509 m	1,509	1,509	1,509	1,509	1,509	1,509	1,509	1,509	1,509			10,563	
芝生	3,697 m		3,697							3,697			11,091	
竹見本園 (通路)	651 m		651							651			1,953	
計	4,348 m		4,348							4,348			13,044	
剪定 (中木)	ウメ (幹周60~90cm)	13 本											13	
	ウメ (幹周30~60cm)	127 本											127	
	ウメ (幹周30cm未満)	5 本											5	
	計	145 本											145	
つる切り・手除草	生垣 (田主丸)	923 m	923	923	923	923	923	923	923	923			4,615	
	大樹 ツバキ、サザンカ 6.5m以上/本	14 本								14			28	
	小樹 ツバキ、サザンカ 1.2m以上/本	31 本								31			62	
	ウメ (大樹・小樹ともに小樹に計上・シロウメ含む) 1.2m以上/本	145 本								145			145	
計	190 本								45				235	
薬剤散布 (石灰硫黄合剤)	ウメ (大樹・小樹ともに小樹に計上・シロウメ含む) 1.2m以上/本	145 本											145	
	計	145 本								145			145	
	大樹 サワラ 6.5m以上/本	92 本											92	
	小樹 サワラ 1.2m以上/本	13 本											13	
計	105 本											105		
薬剤散布 (オルトラン)	管理道 0.05m以上/本	911 m								911			911	
	歩道 0.05m以上/本	650 m								650			650	
	小計	1,561 m								1,561			1,561	
	施設周辺 (田主丸) 0.05m以上/本	1,405 m	1,405	1,405	1,405	1,405	1,405	1,405	1,405	1,405	1,405		9,835	
計	1,405 m	1,405	1,405	1,405	1,405	1,405	1,405	1,405	1,405	1,405		11,396		

材料調書

工種	名称	材料	規格	単位当使用量	構造	備考
薬剤散布	殺虫剤	スミチオン乳剤		液剤：1,000倍希釈 大樹6.5ℓ/本・小樹1.2ℓ/本		大樹：胸高周囲30cm以上 小樹：胸高周囲30cm未満
薬剤散布	殺虫剤	石灰硫黄合剤		液剤：40倍希釈 大樹・小樹1.2ℓ/本		大樹：胸高周囲30cm以上 小樹：胸高周囲30cm未満
薬剤散布	殺虫剤	オルトラン水和剤		水和剤：1,500倍希釈 大樹6.5ℓ/本・小樹1.2ℓ/本		大樹：胸高周囲30cm以上 小樹：胸高周囲30cm未満
薬剤散布	除草剤	ラウンドアップ マックスロード		液剤：100倍希釈 0.05ℓ/㎡		

R8年度農林業総合試験場資源活用研究センター
 本所、苗木・花き部ほ場等草刈及び樹木園管理業務委託平面図
 1. 本所草刈(久留米市山本町豊田1438番地2号)1:2,000

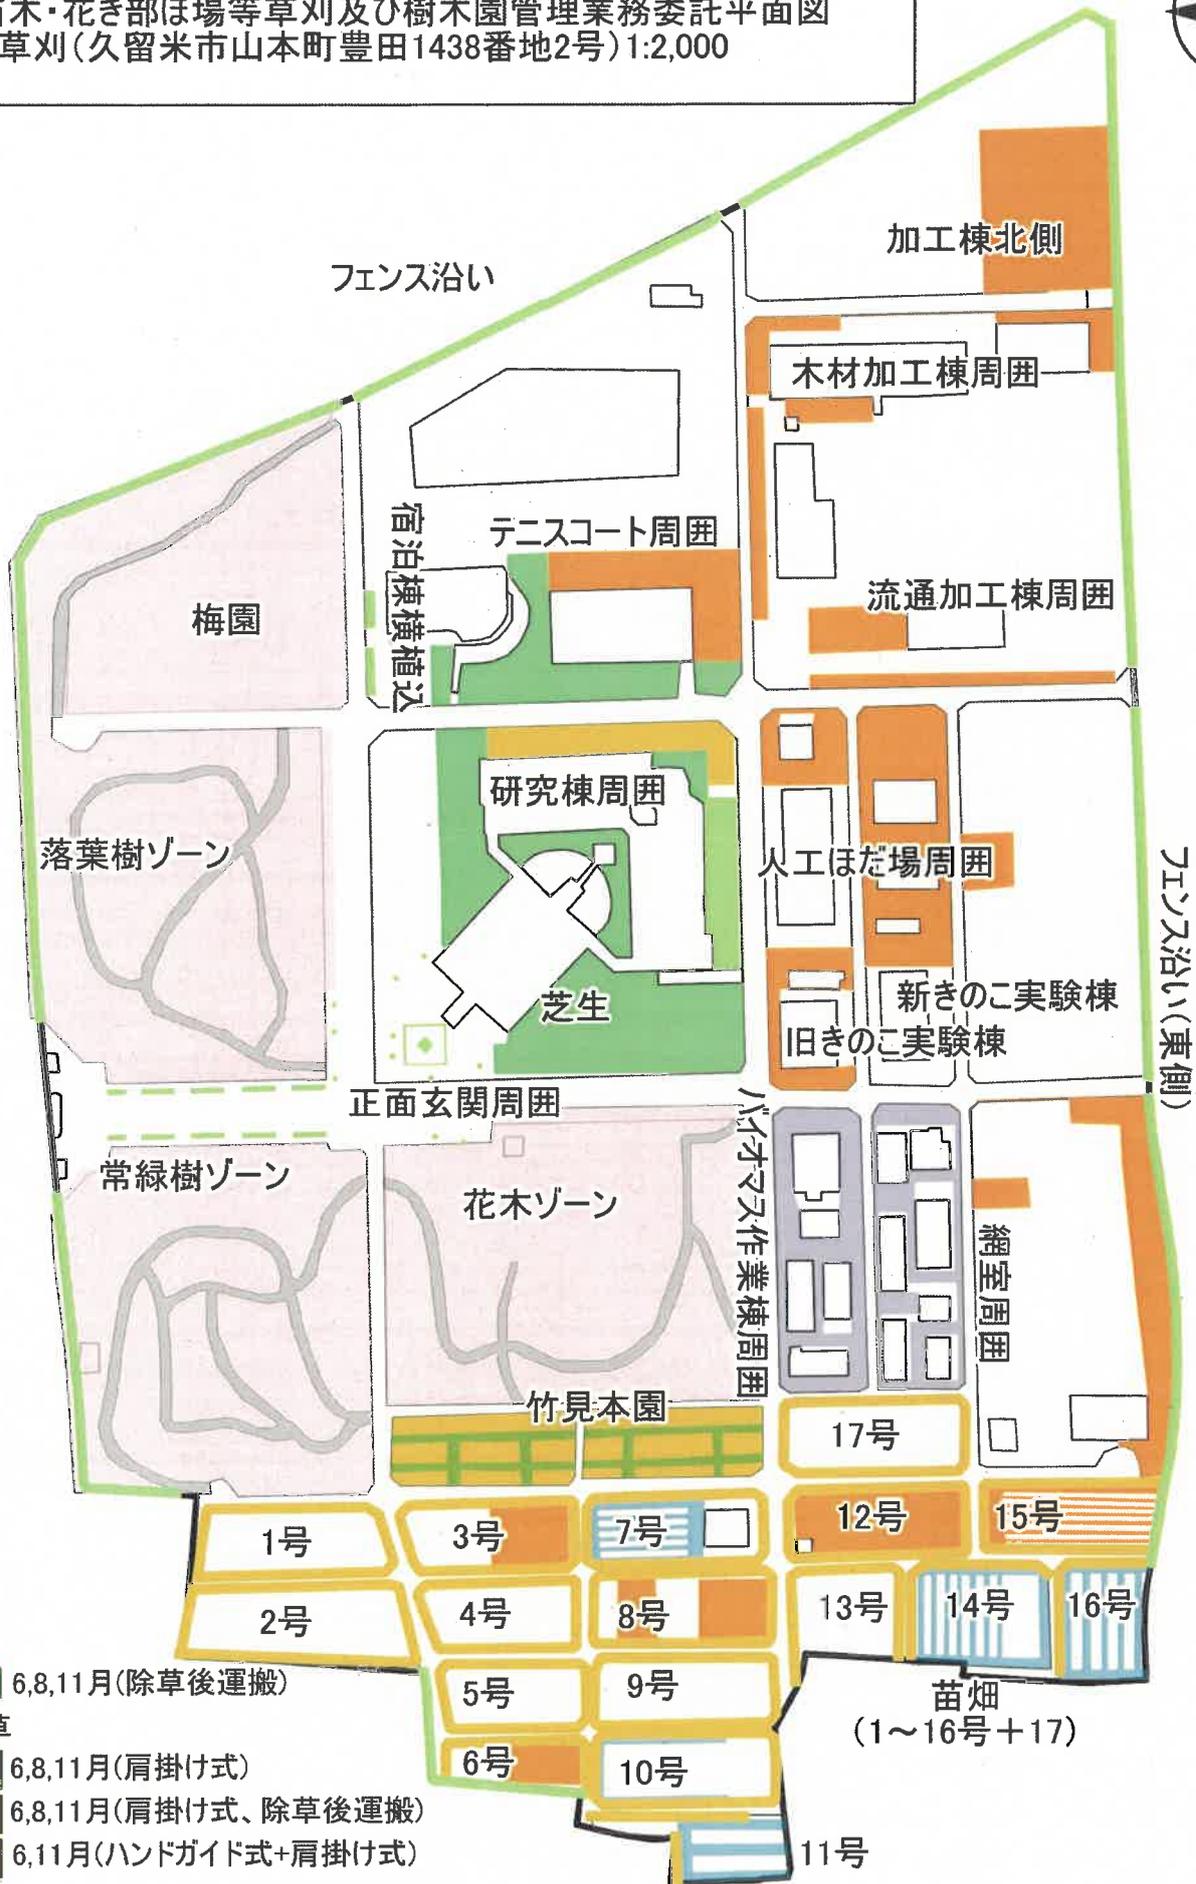

- 芝刈
- 6,8,11月(除草後運搬)
 - 6,8,11月(肩掛け式)
 - 6,8,11月(肩掛け式、除草後運搬)
 - 6,11月(ハンドガイド式+肩掛け式)
 - 6,8,11月(ハンドガイド式+肩掛け式)
 - 6,8,9,11月(ハンドガイド式+肩掛け式)
 - 5,6,7,8,9,10,11月(ハンドガイド式+肩掛け式)
- 機械除草



R8年度農林業総合試験場資源活用研究センター
 本所、苗木・花き部ほ場等草刈及び樹木園管理業務委託平面図
 2. 本所薬剤散布(久留米市山本町豊田1438番地2号)1:2,000



薬剤散布

- スミチオン 6月、9月(ツバキ類)
- スミチオン 6月、石灰硫黄合剤 2月(ウメ)
- オルトラン 6月(サクラ)
- ラウンドアップ 7月(管理道)
- ラウンドアップ 7月(歩道)


0 25 50 m



R8年度農林業総合試験場資源活用研究センター
本所、苗木・花き部ほ場等草刈及び樹木園管理業務委託平面図
3. 本所剪定(久留米市山本町豊田1438番地2号)1:2,000



剪定

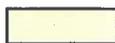



2月

0 25 50 m



R8年度農林業総合試験場資源活用研究センター
 本所、苗木・花き部ほ場等草刈及び樹木園管理業務委託平面図
 4. 苗木・花き部草刈(久留米市田主丸町石垣16番地3号)1:1,000

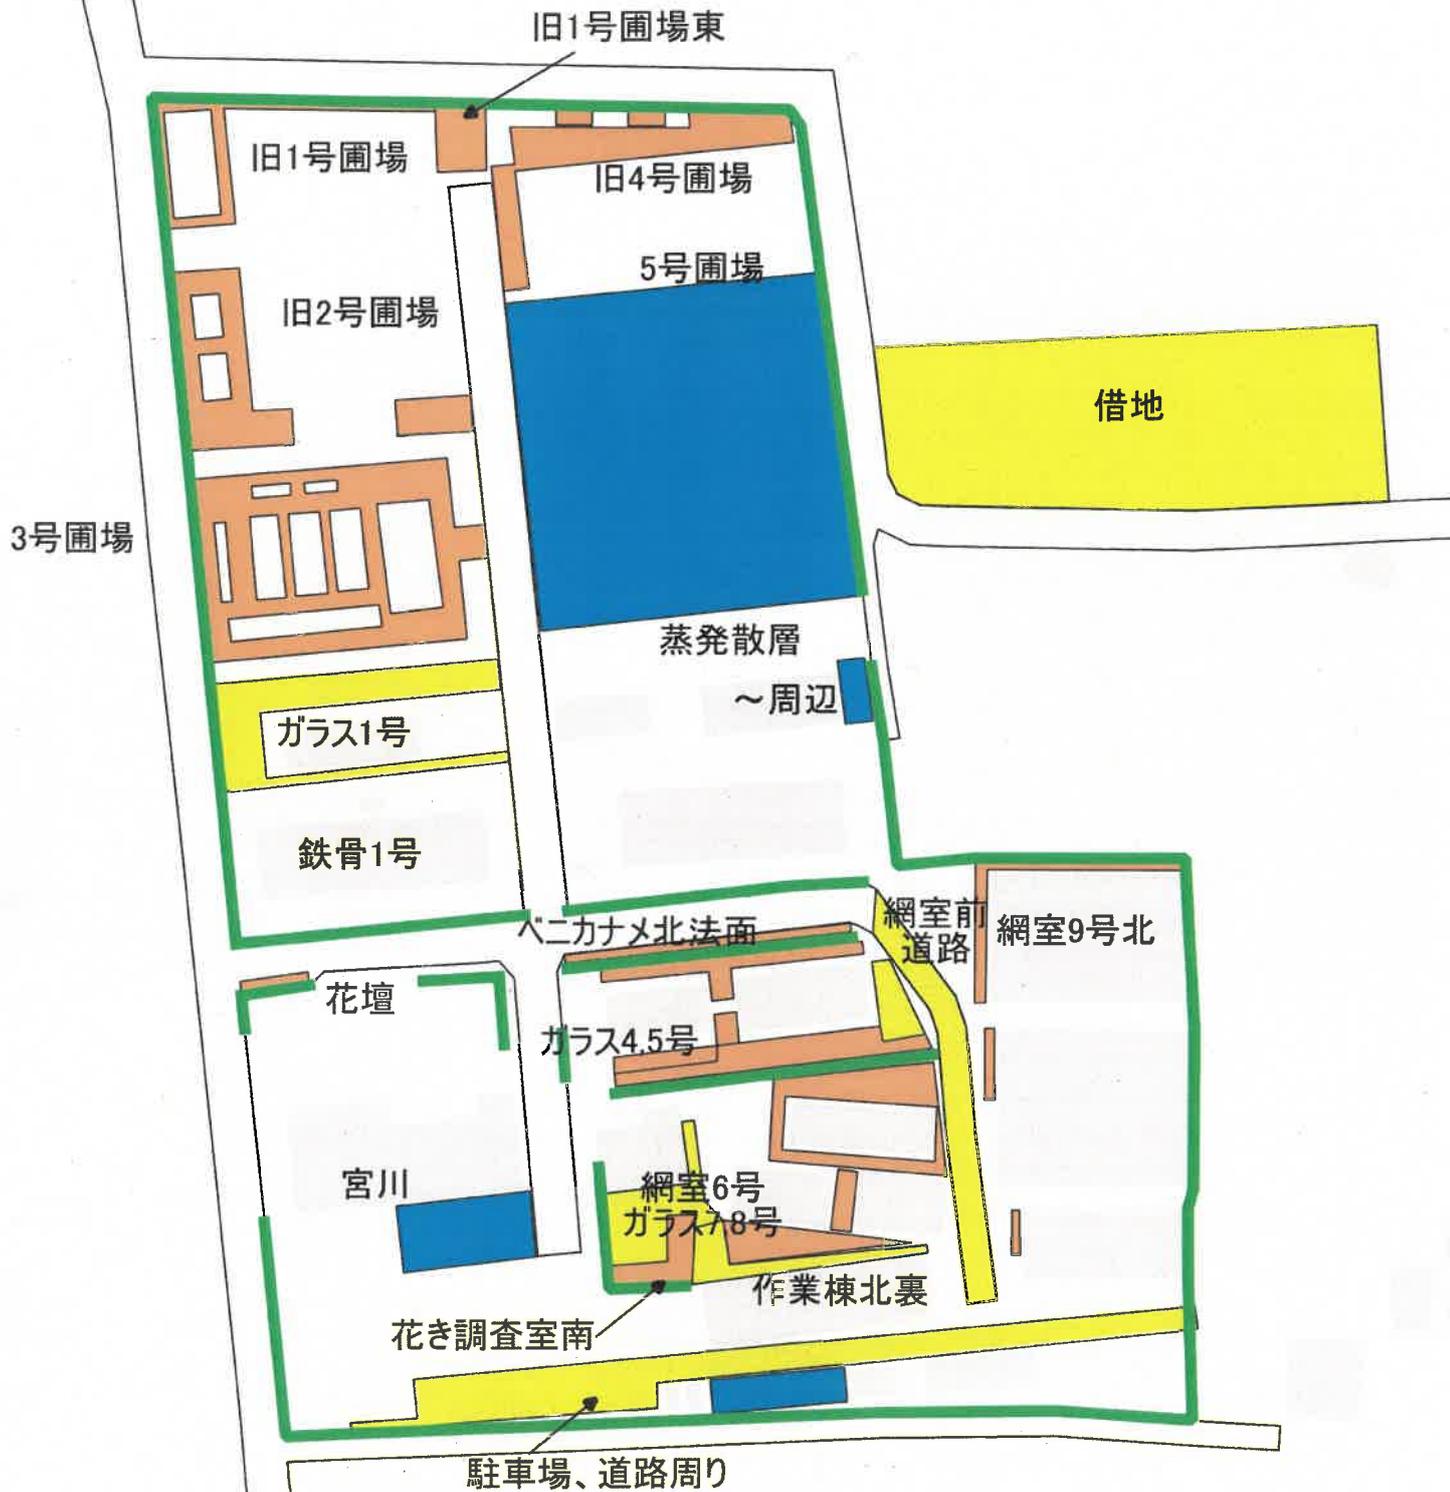

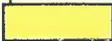- | | | |
|---|------|---------------------------------|
|  | 除草剤 | 5,6,7,8,9,10,11月 |
|  | 機械除草 | 5,6,7,8,9,10,11月 (肩掛け式) |
|  | 機械除草 | 5,6,7,8,9,10,11月 (ハンドガイド式+肩掛け式) |
|  | つる切り | 5,7,8,9,10月 |

0 10 20 m

