


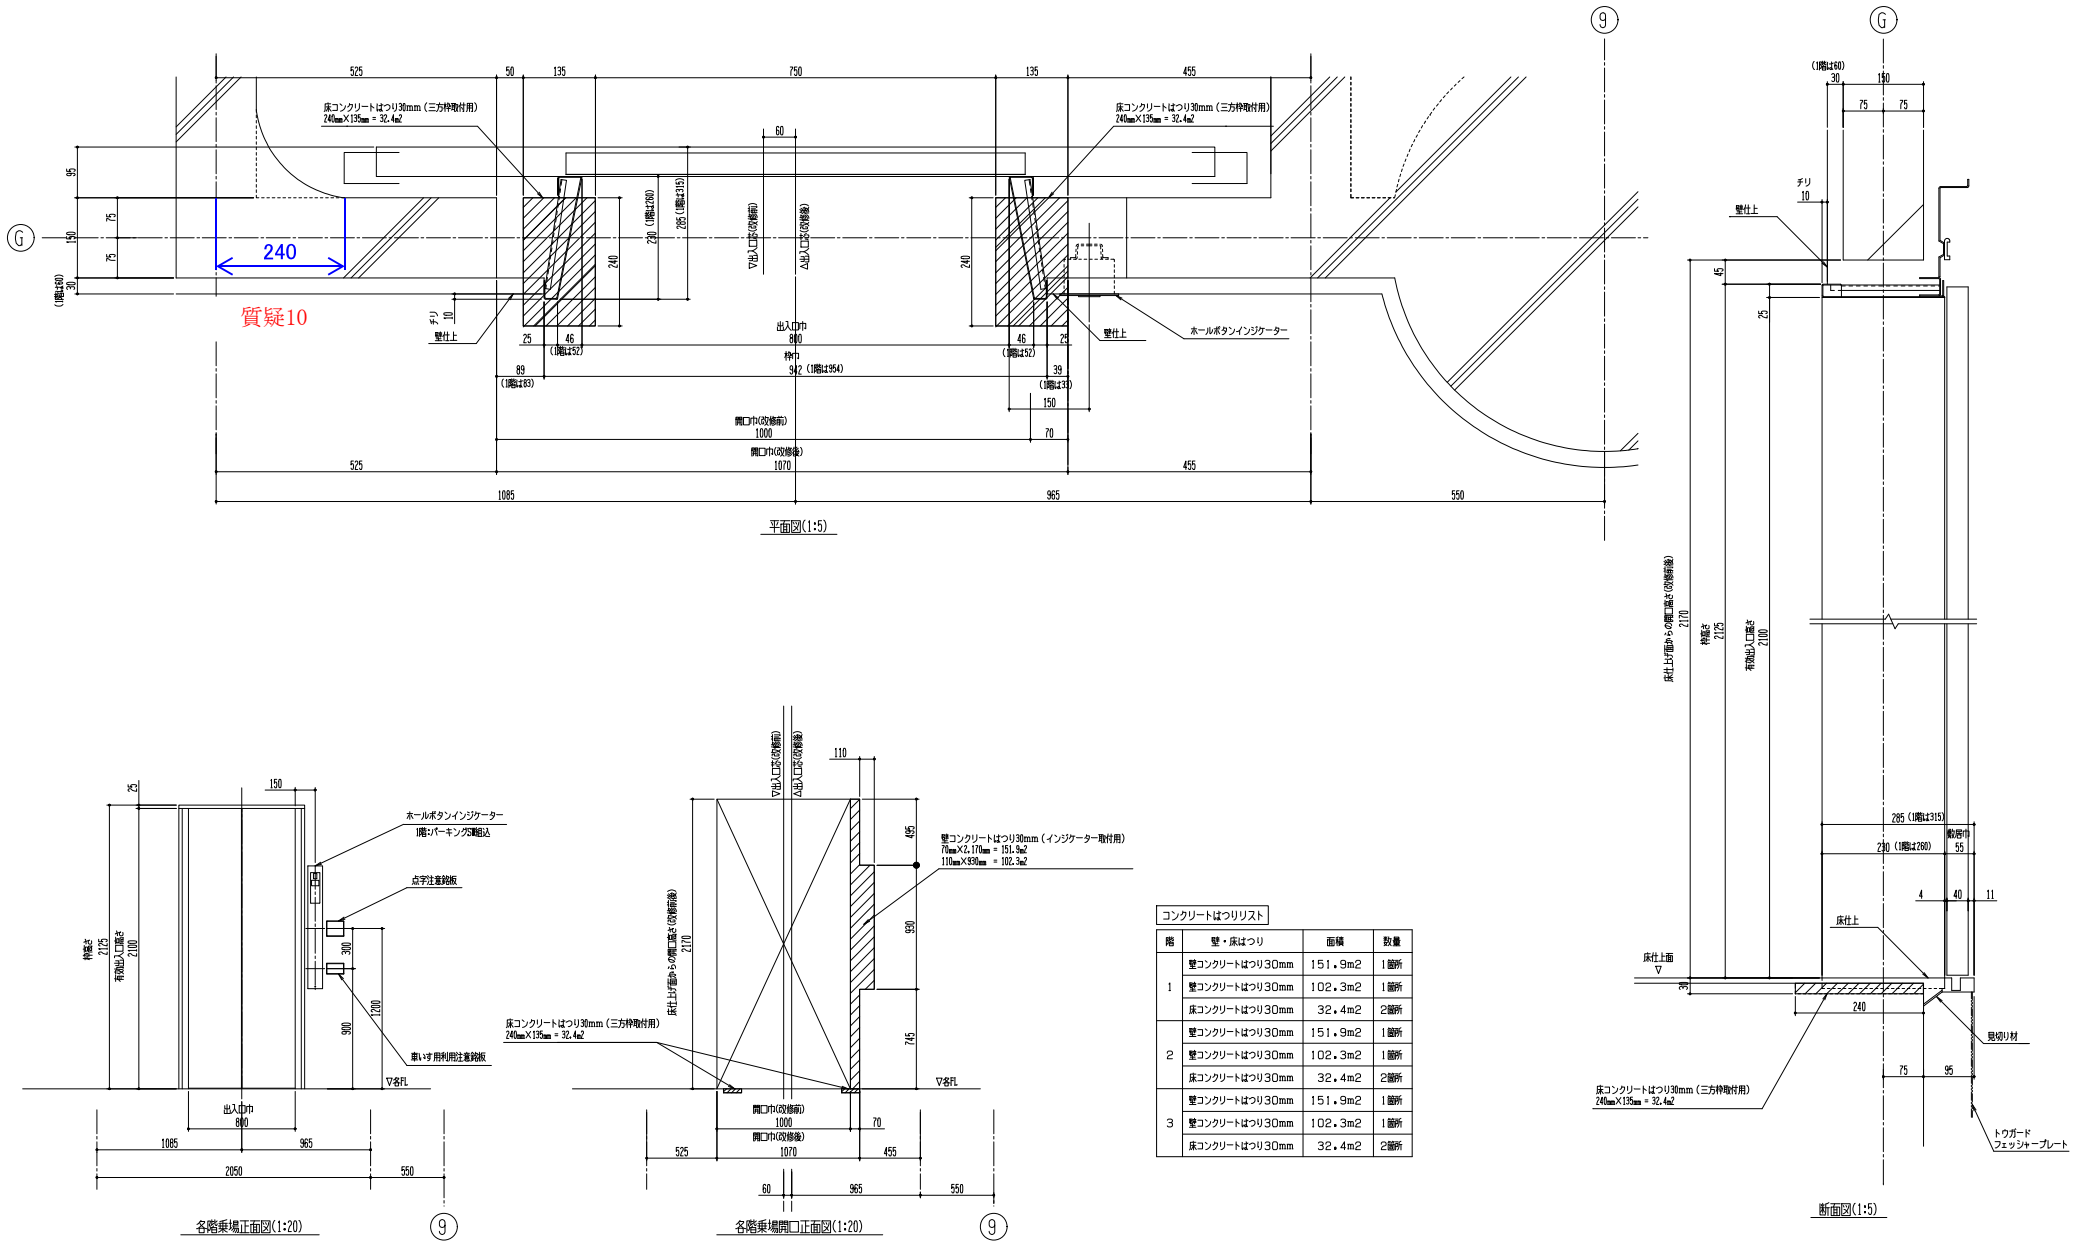

発注図

工事名称	福岡県立美術館所蔵品展示場改修工事	日付	令和 年 月 日
図面名称	三方枠廻り 壁・床はつり図	縮尺	A1=1/20.1.5 図番 E-2.3
(株) トーホー設備設計 一級建築士事務所 第15437号 建築設計一級建築士 第1543号 福岡市博多区博多駅前3丁目1-9番2-2号 新田 祥二 新田 祥二		福岡県建築都市部 営繕設備課 福岡市博多区東公園7番7号	