



都市計画総括図

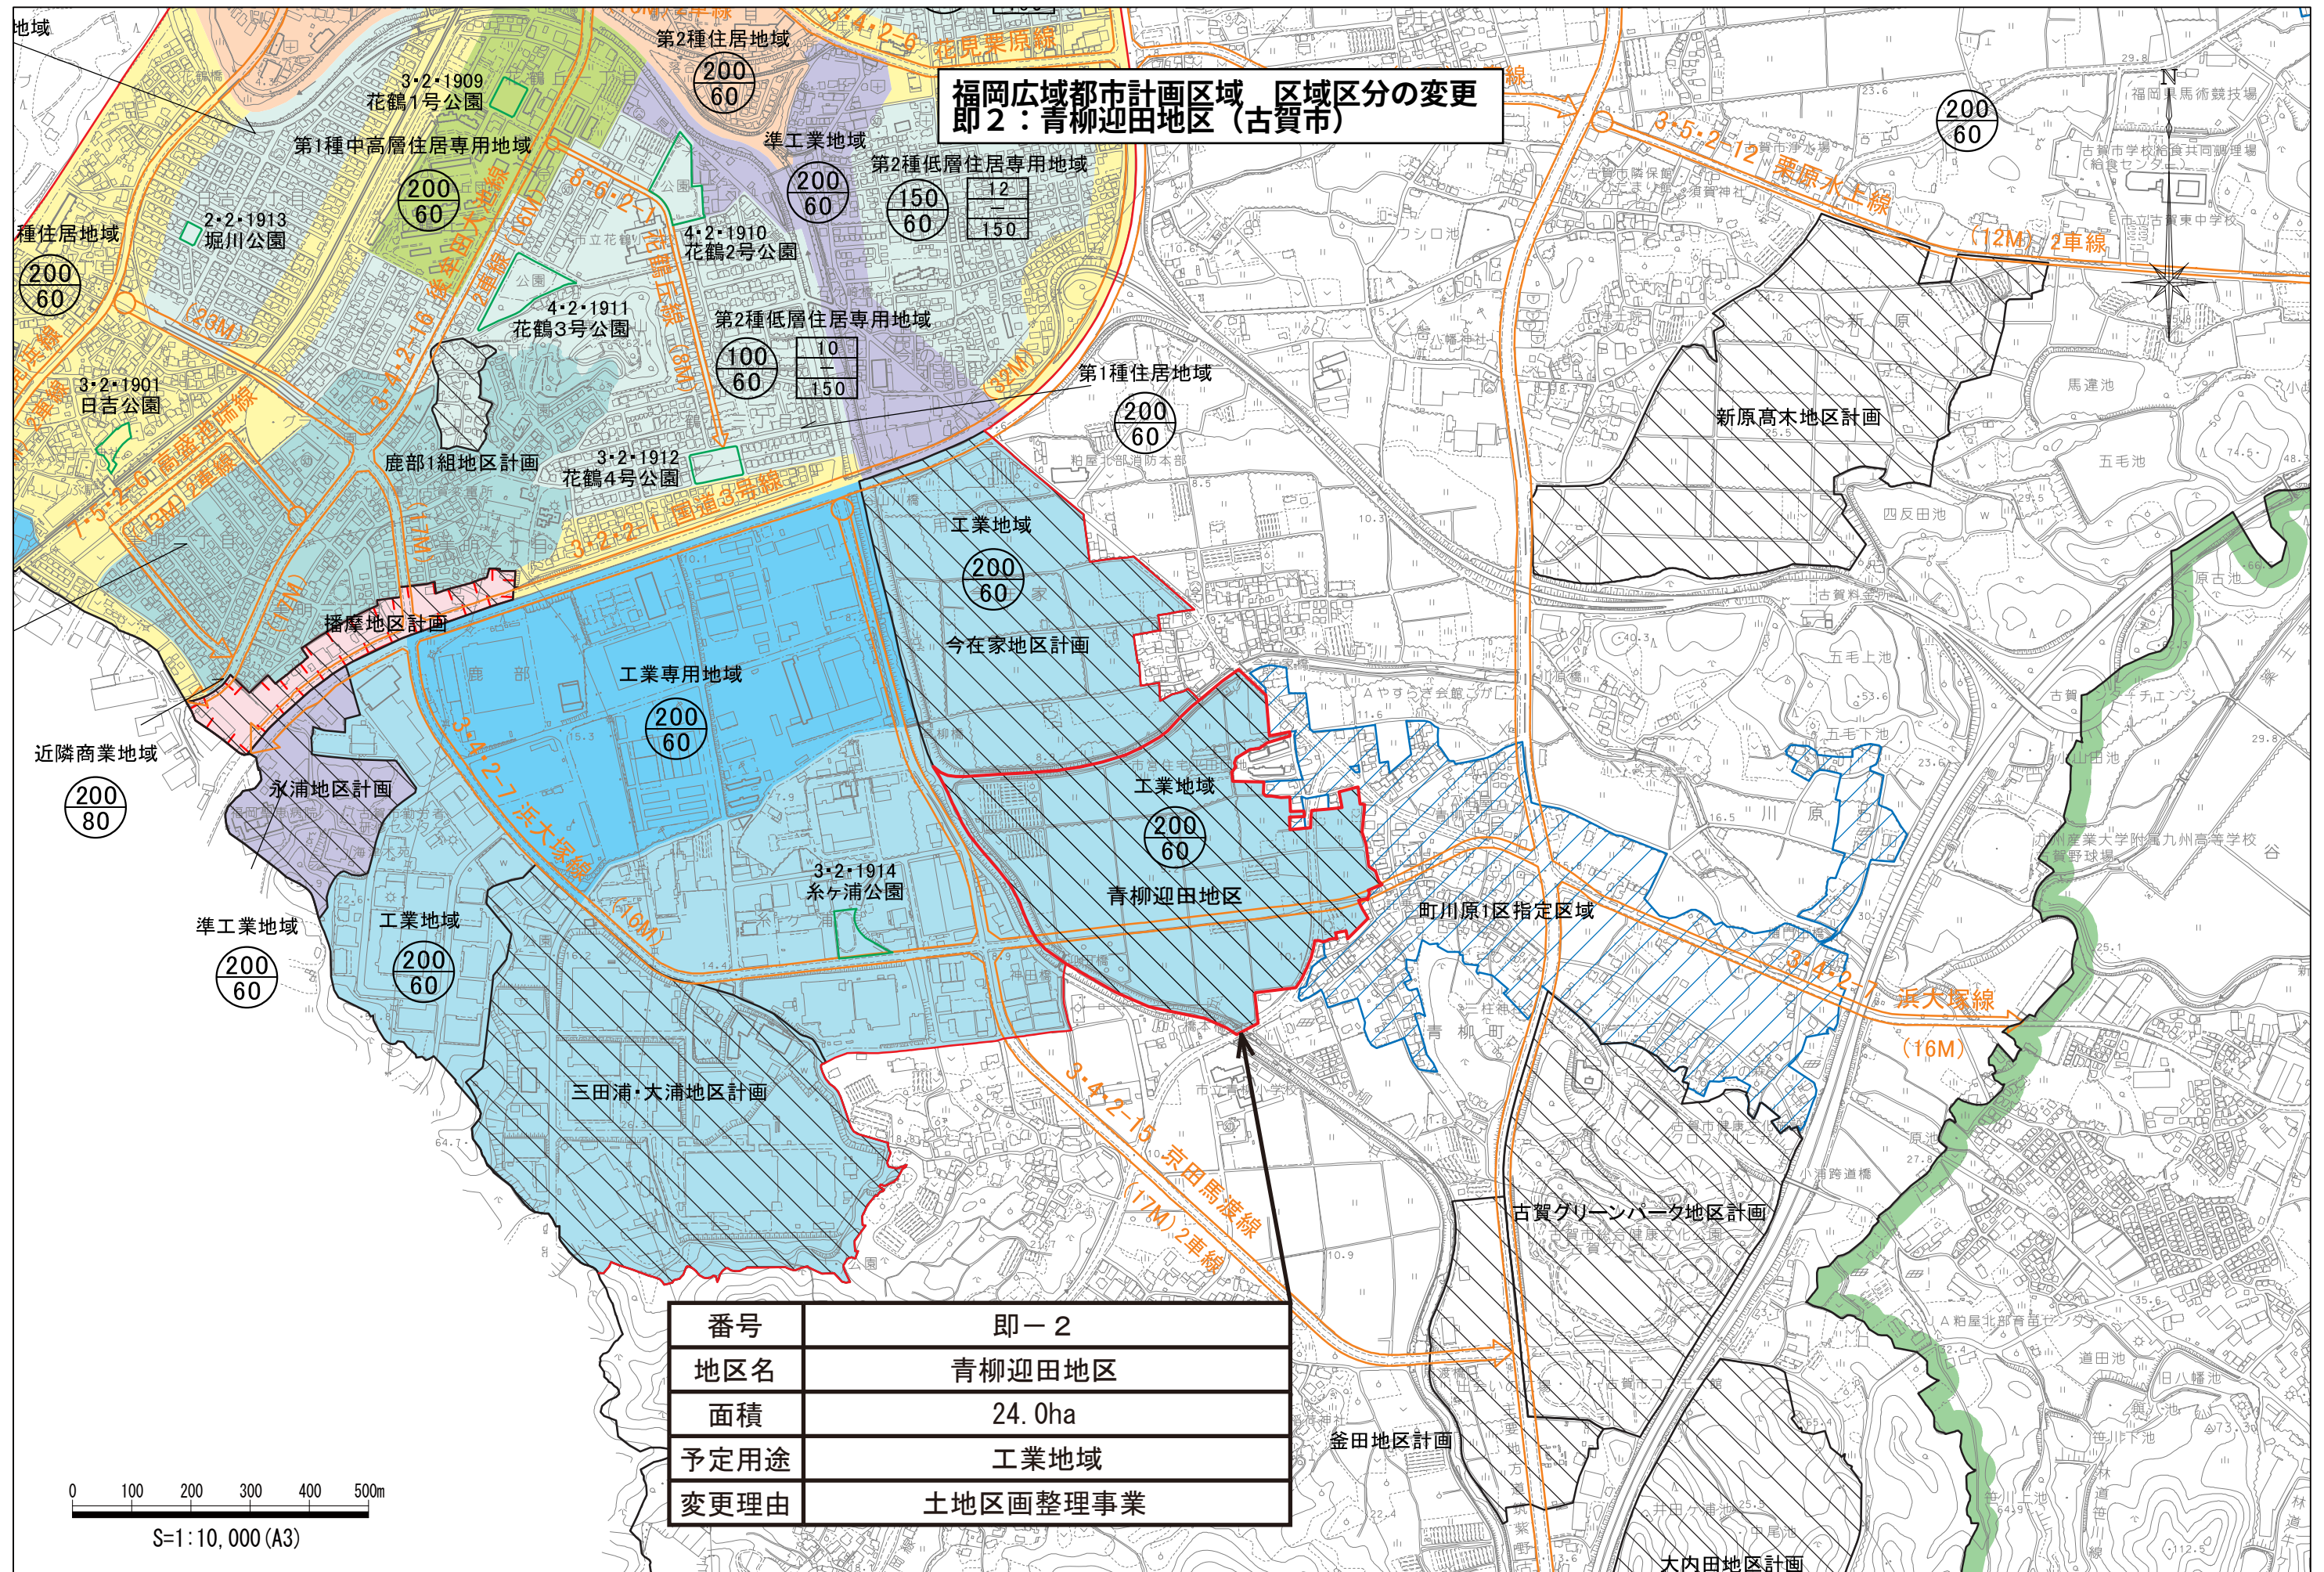

計画図

即一 2

福岡広域都市計画区域 区域区分の変更
即2: 青柳迎田地区(古賀市)

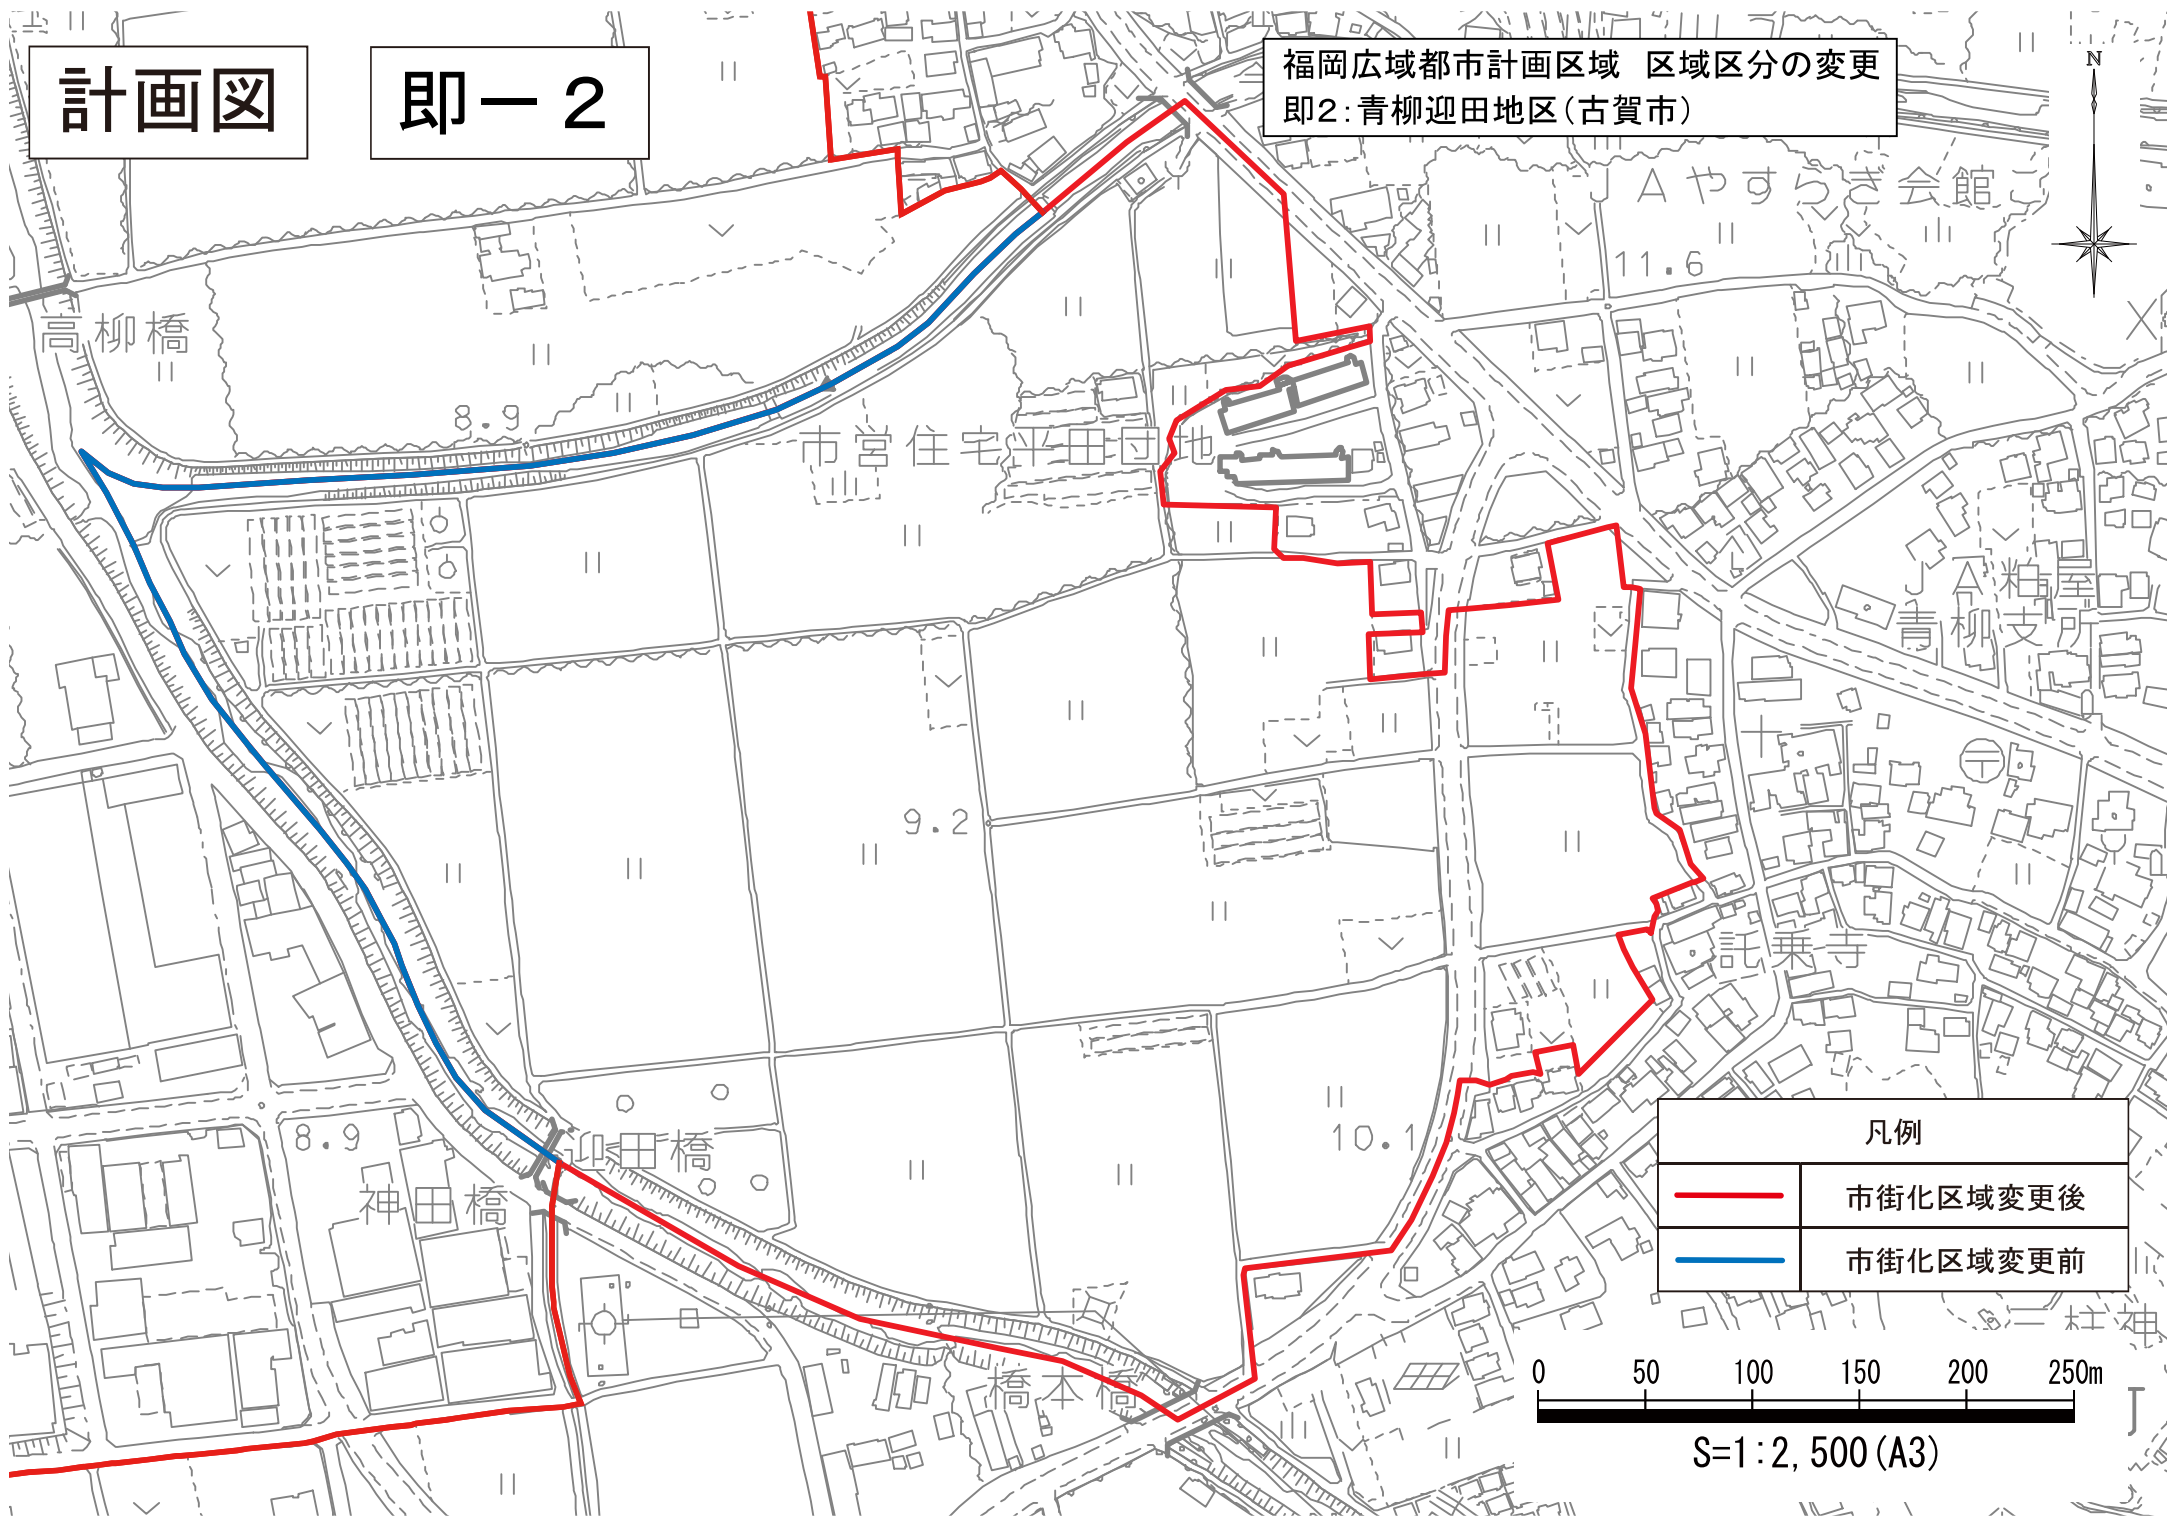

福岡広域都市計画区域 区域区分の変更
即2: 青柳迎田地区(古賀市)
参考: 境界図

即-2

凡例

A~B	河川中心線
B~C	道路中心線
C~D	地番界
D~E	道路端
E~F	地番界
F~G	見通し界
G~H	地番界
H~I	道路中心線
I~J	地番界
J~K	見通し界
K~L	地番界
L~M	見通し界
M~N	地番界
N~O	見通し線
O~P	地番界
P~Q	道路中心線
Q~R	地番界
R~S	道路中心線
S~T	河川中心線

