





この図面は総括図(縮尺1/20,000)を一部加工したものです。

計 画 図

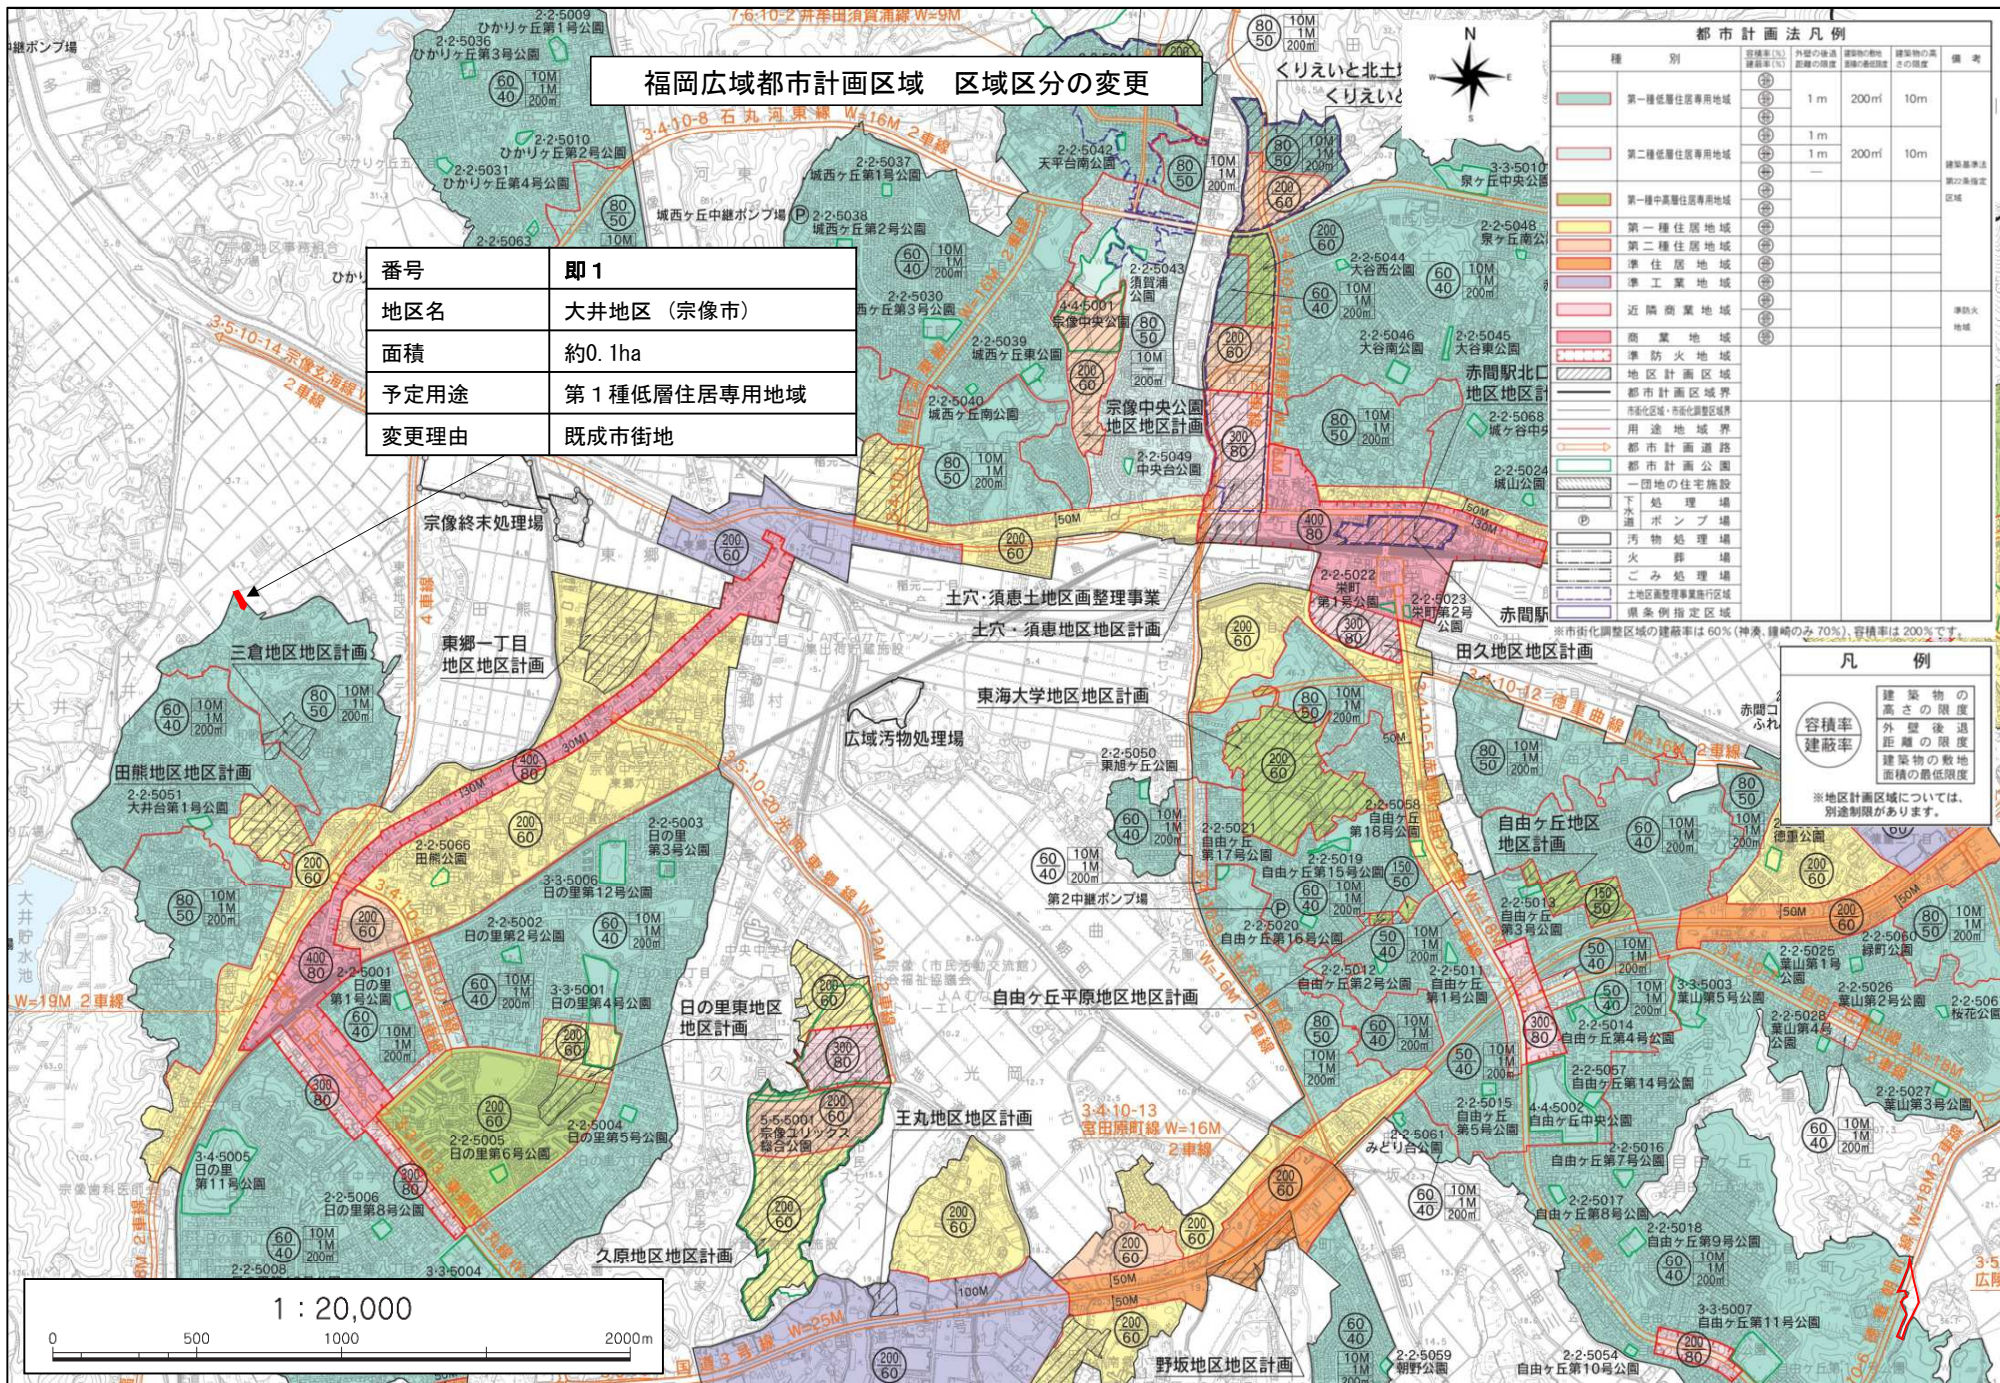


福岡広域都市計画区域 区域区分の変更
即 1 : 大井地区 (宗像市)

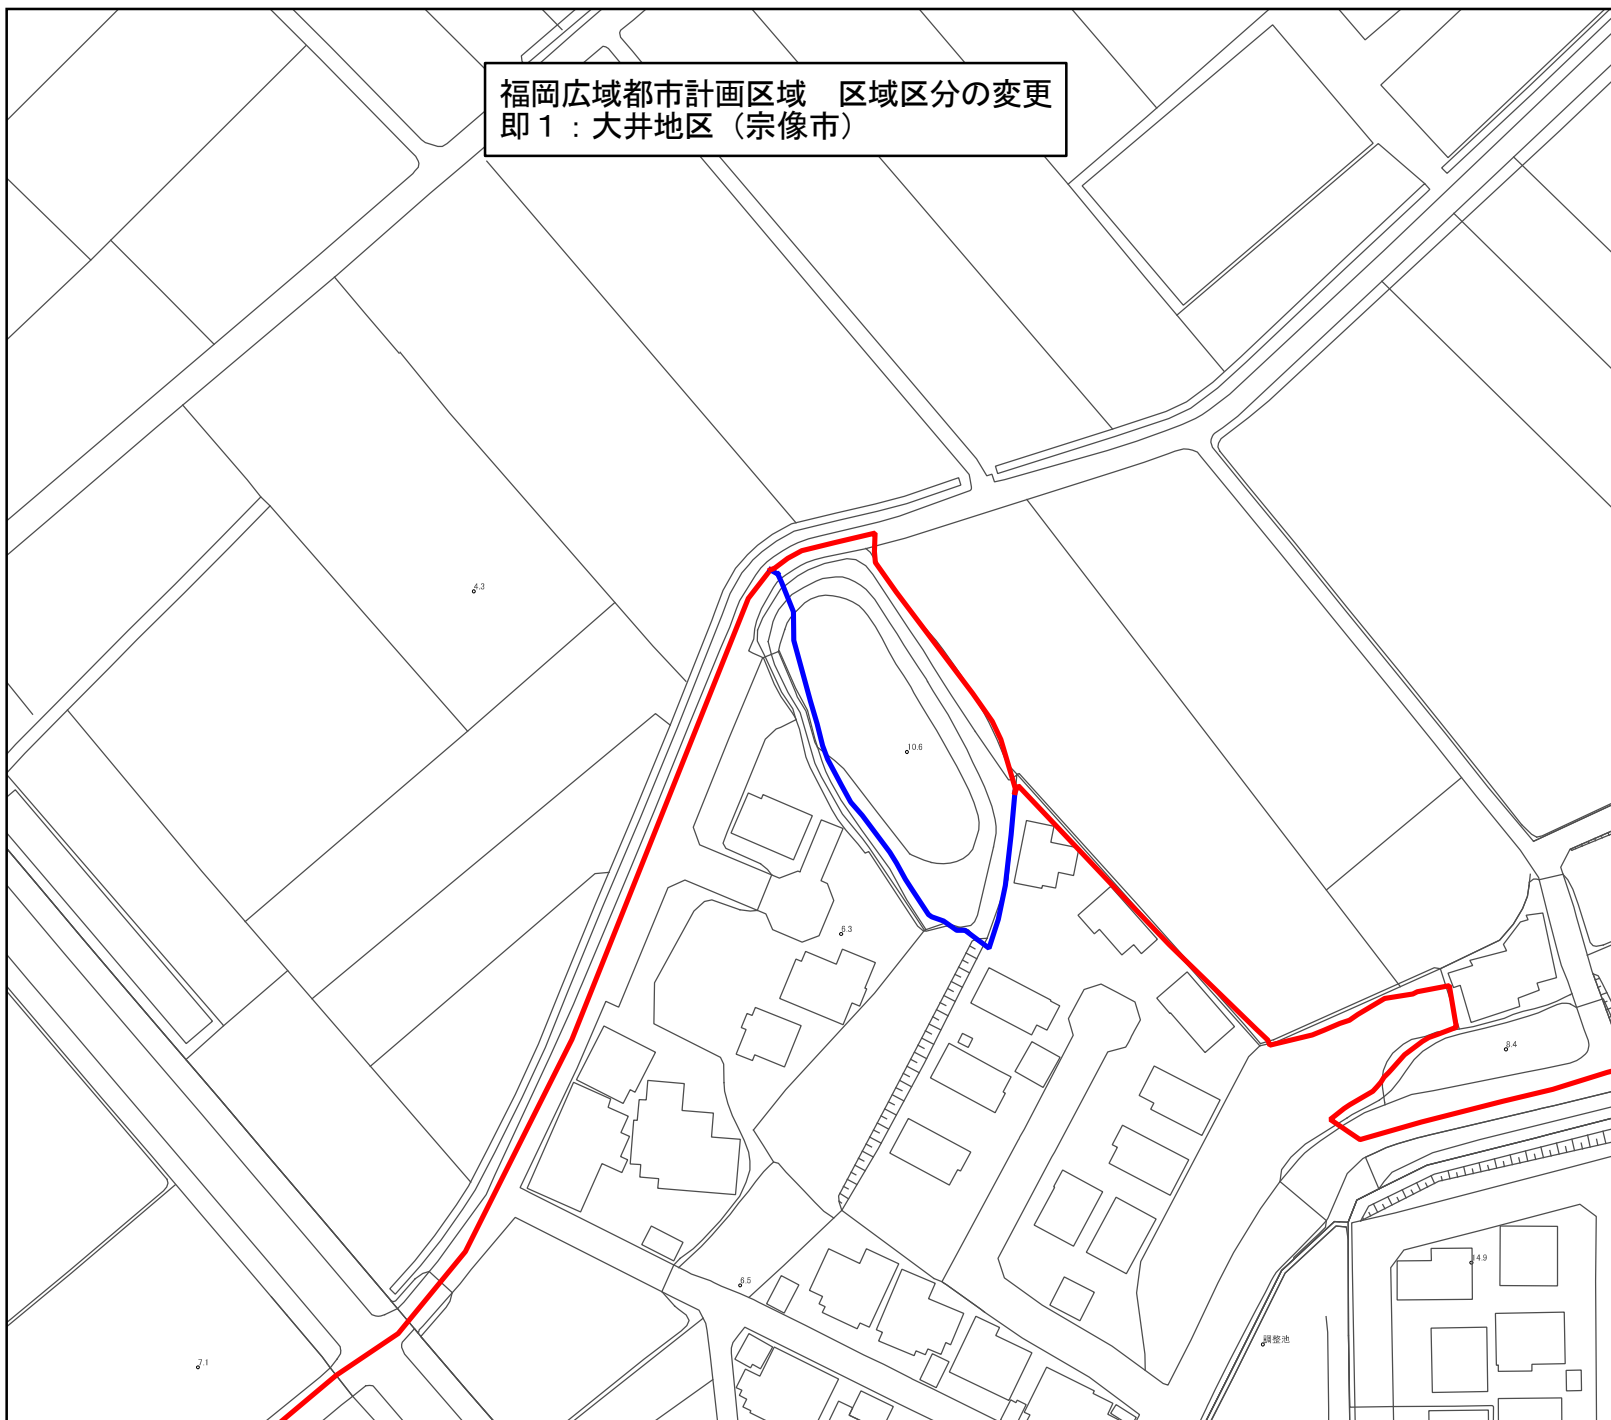

凡 例

	市街化区域変更前
	市街化区域変更後

S=1:800

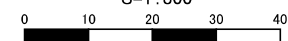


境界図



凡 例

A～B	道路界(中央)
B～C	道路界(中央)
C～D	地番界
D～E	地番界
E～F	道路界(中央)

S=1:800

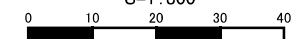

福岡広域都市計画区域 区域区分の変更
即1：大井地区（宗像市）

