



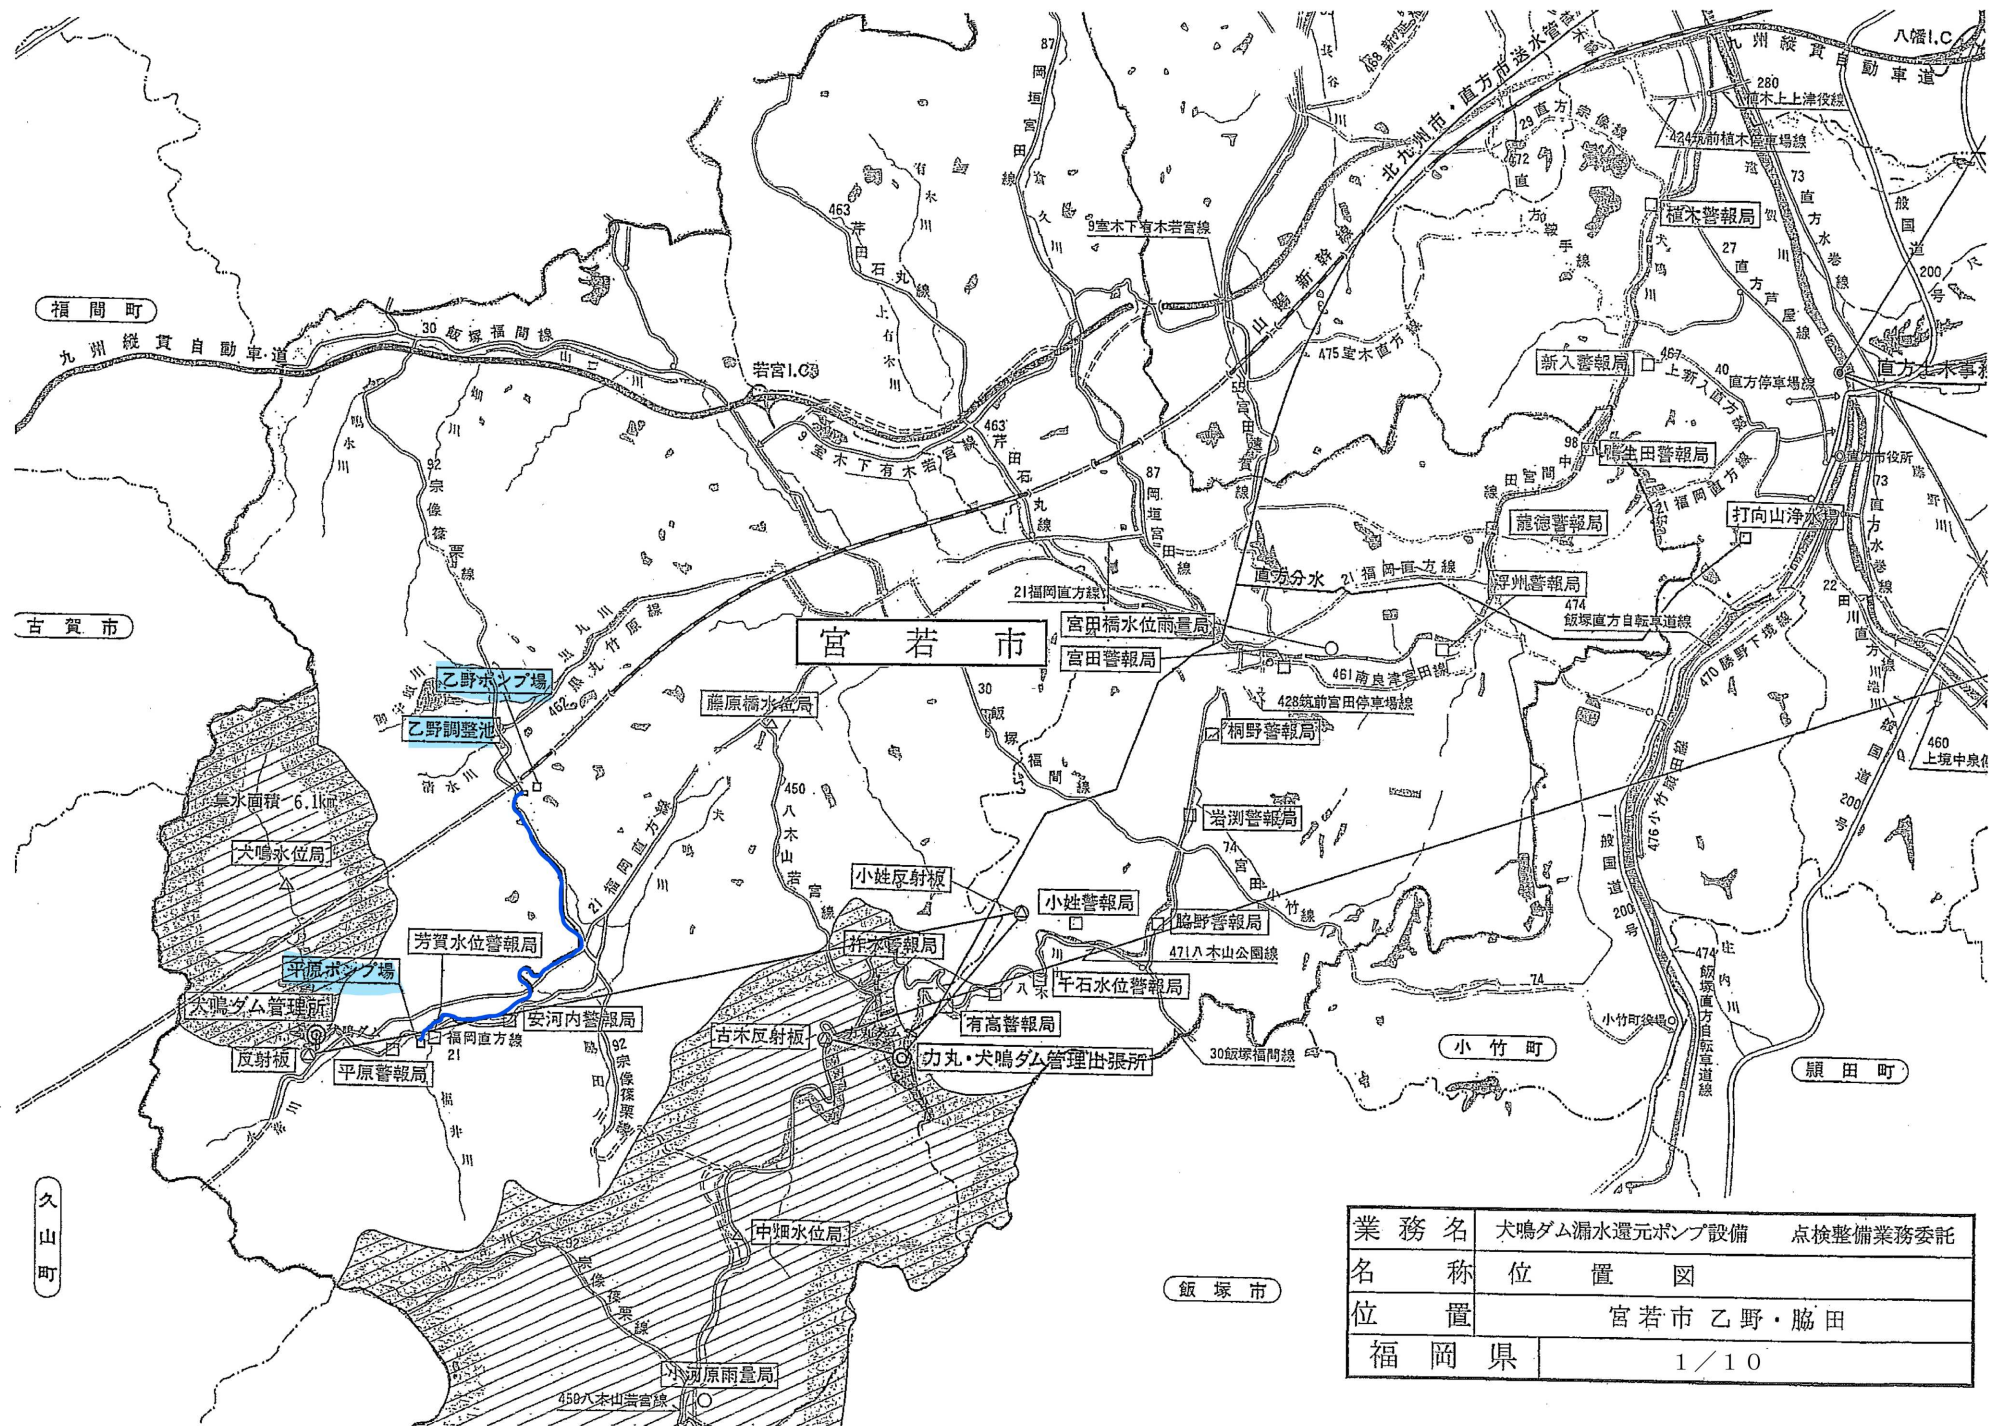


業務名	犬鳴ダム漏水還元ポンプ設備	点検整備業務委託
名称	位置図	
位置	宮若市 乙野・脇田	
福岡県	1 / 10	

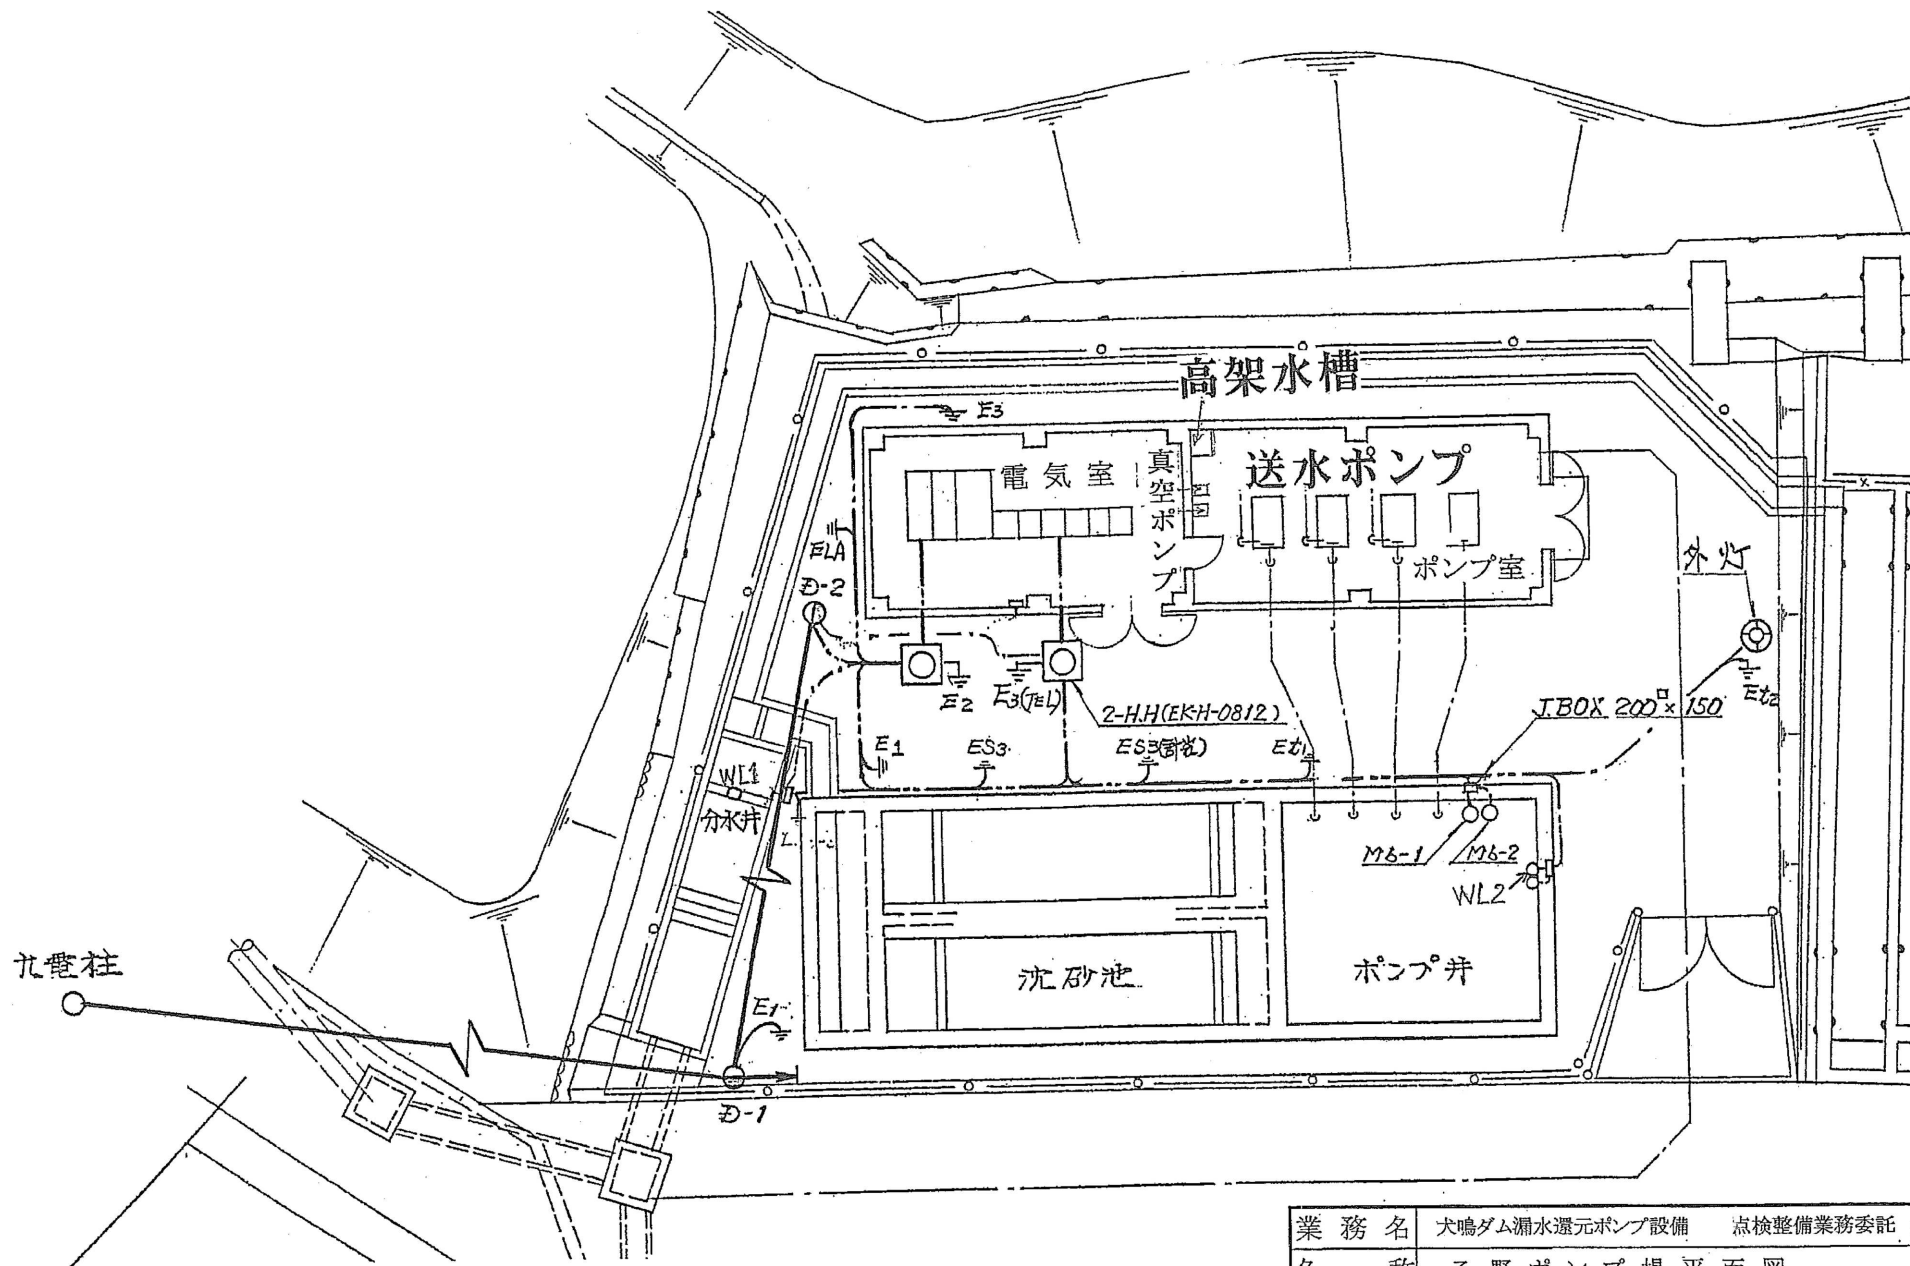


業務名	犬鳴ダム漏水還元ポンプ設備	点検整備業務委託
名称	乙野ポンプ場平面図	
位置	宮若市乙野	
福岡県	2/10	


業 務 名	犬鳴ダム漏水還元ポンプ設備点検整備業務委託	
名 称	乙 野 ポ ン プ 場 系 統 図	
位 置	宮 若 市 乙 野	
福 岡 県	3/10	

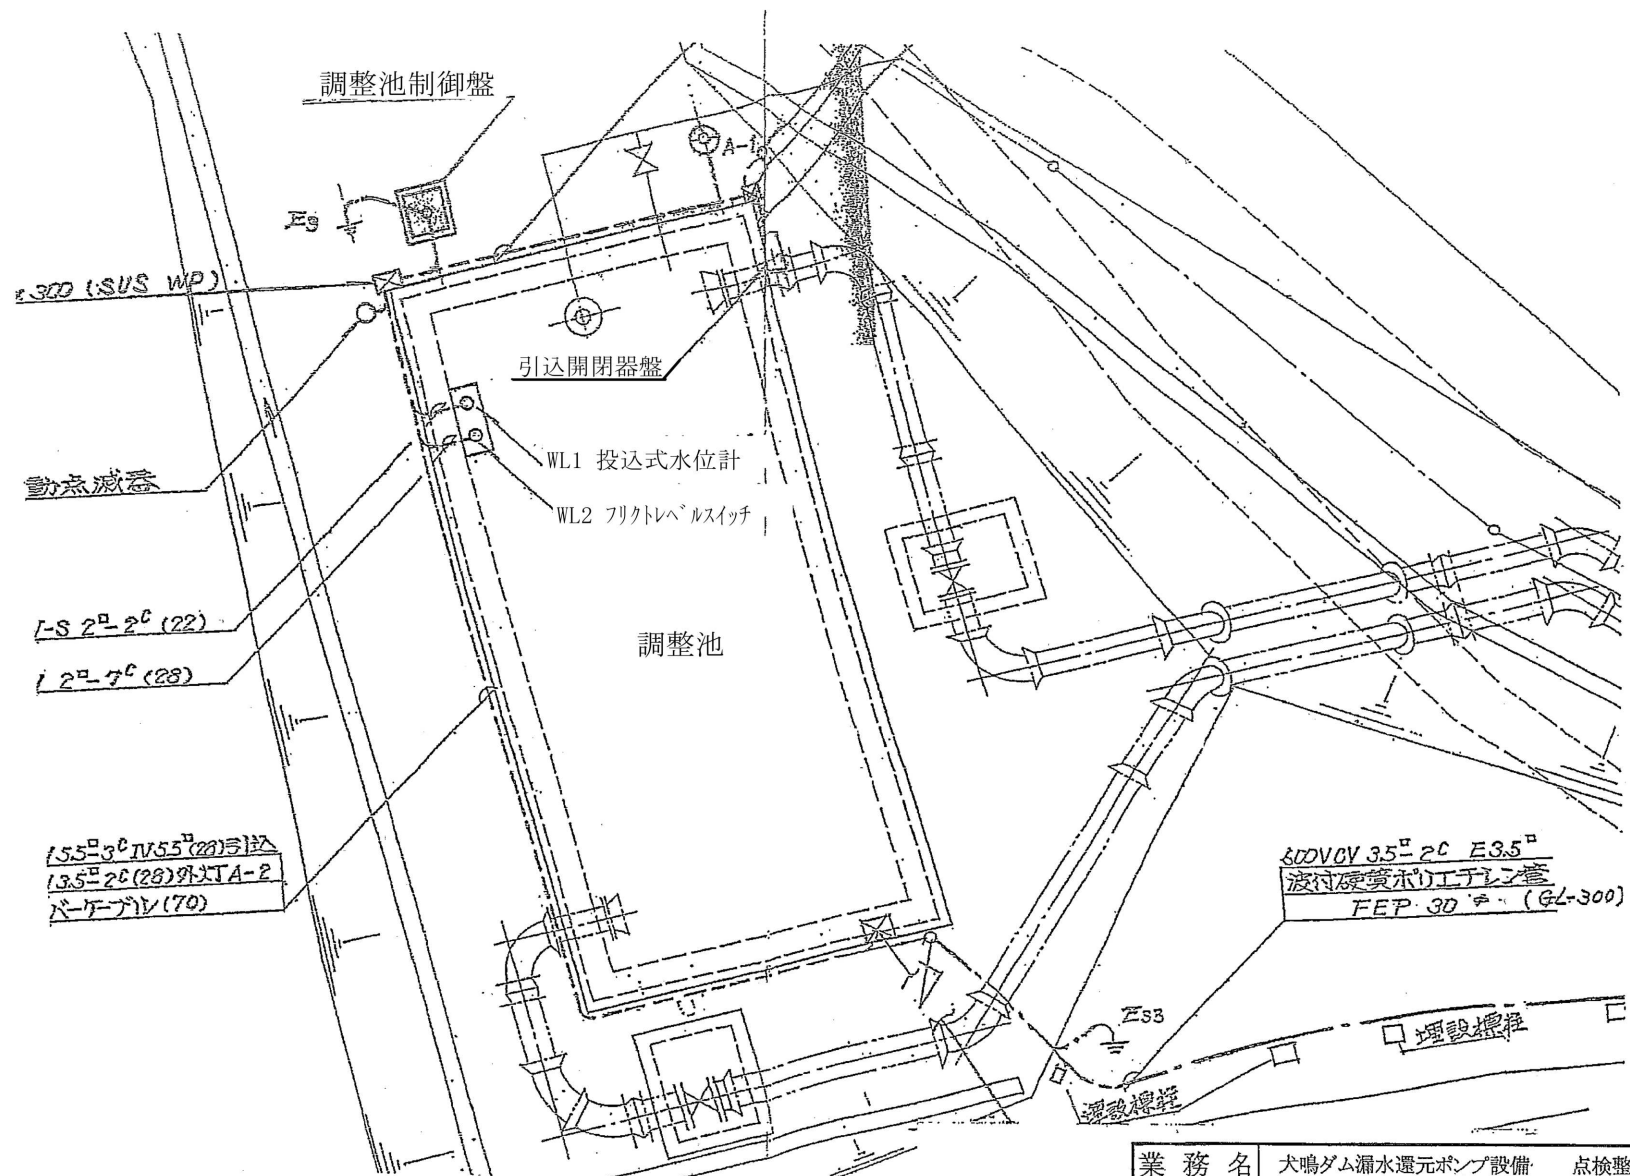


業 務 名	犬鳴ダム漏水還元ポンプ設備	点検整備業務委託
名 称	乙野調整池平面図	
位 置	宮若市乙野	
福岡県	4/10	

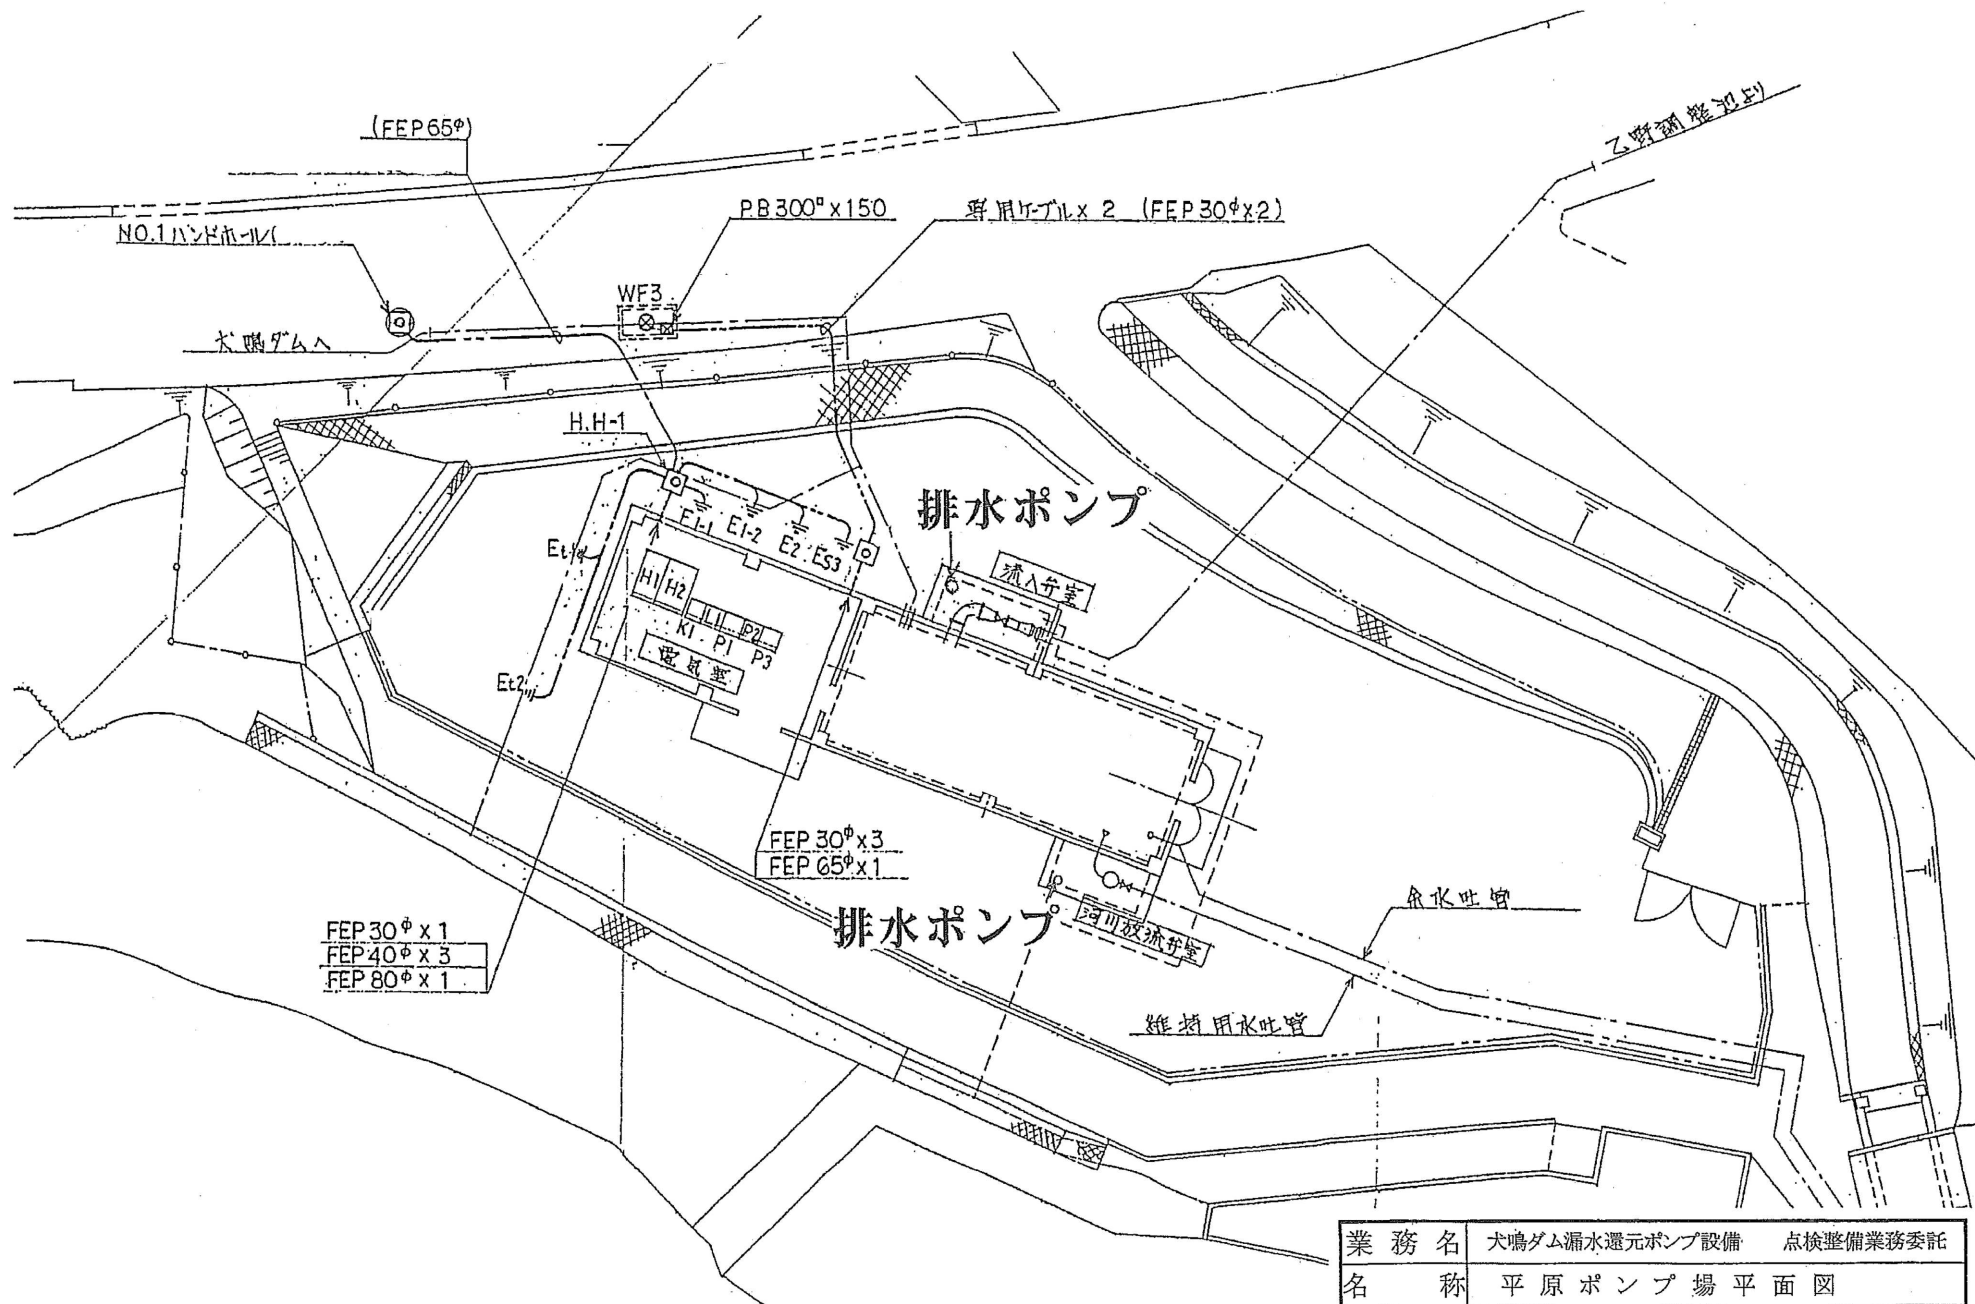


業務名	大鳴ダム漏水還元ポンプ設備 点検整備業務委託	
名称	平原ポンプ場平面図	
位置	宮若市脇田	
福岡県	5/10	

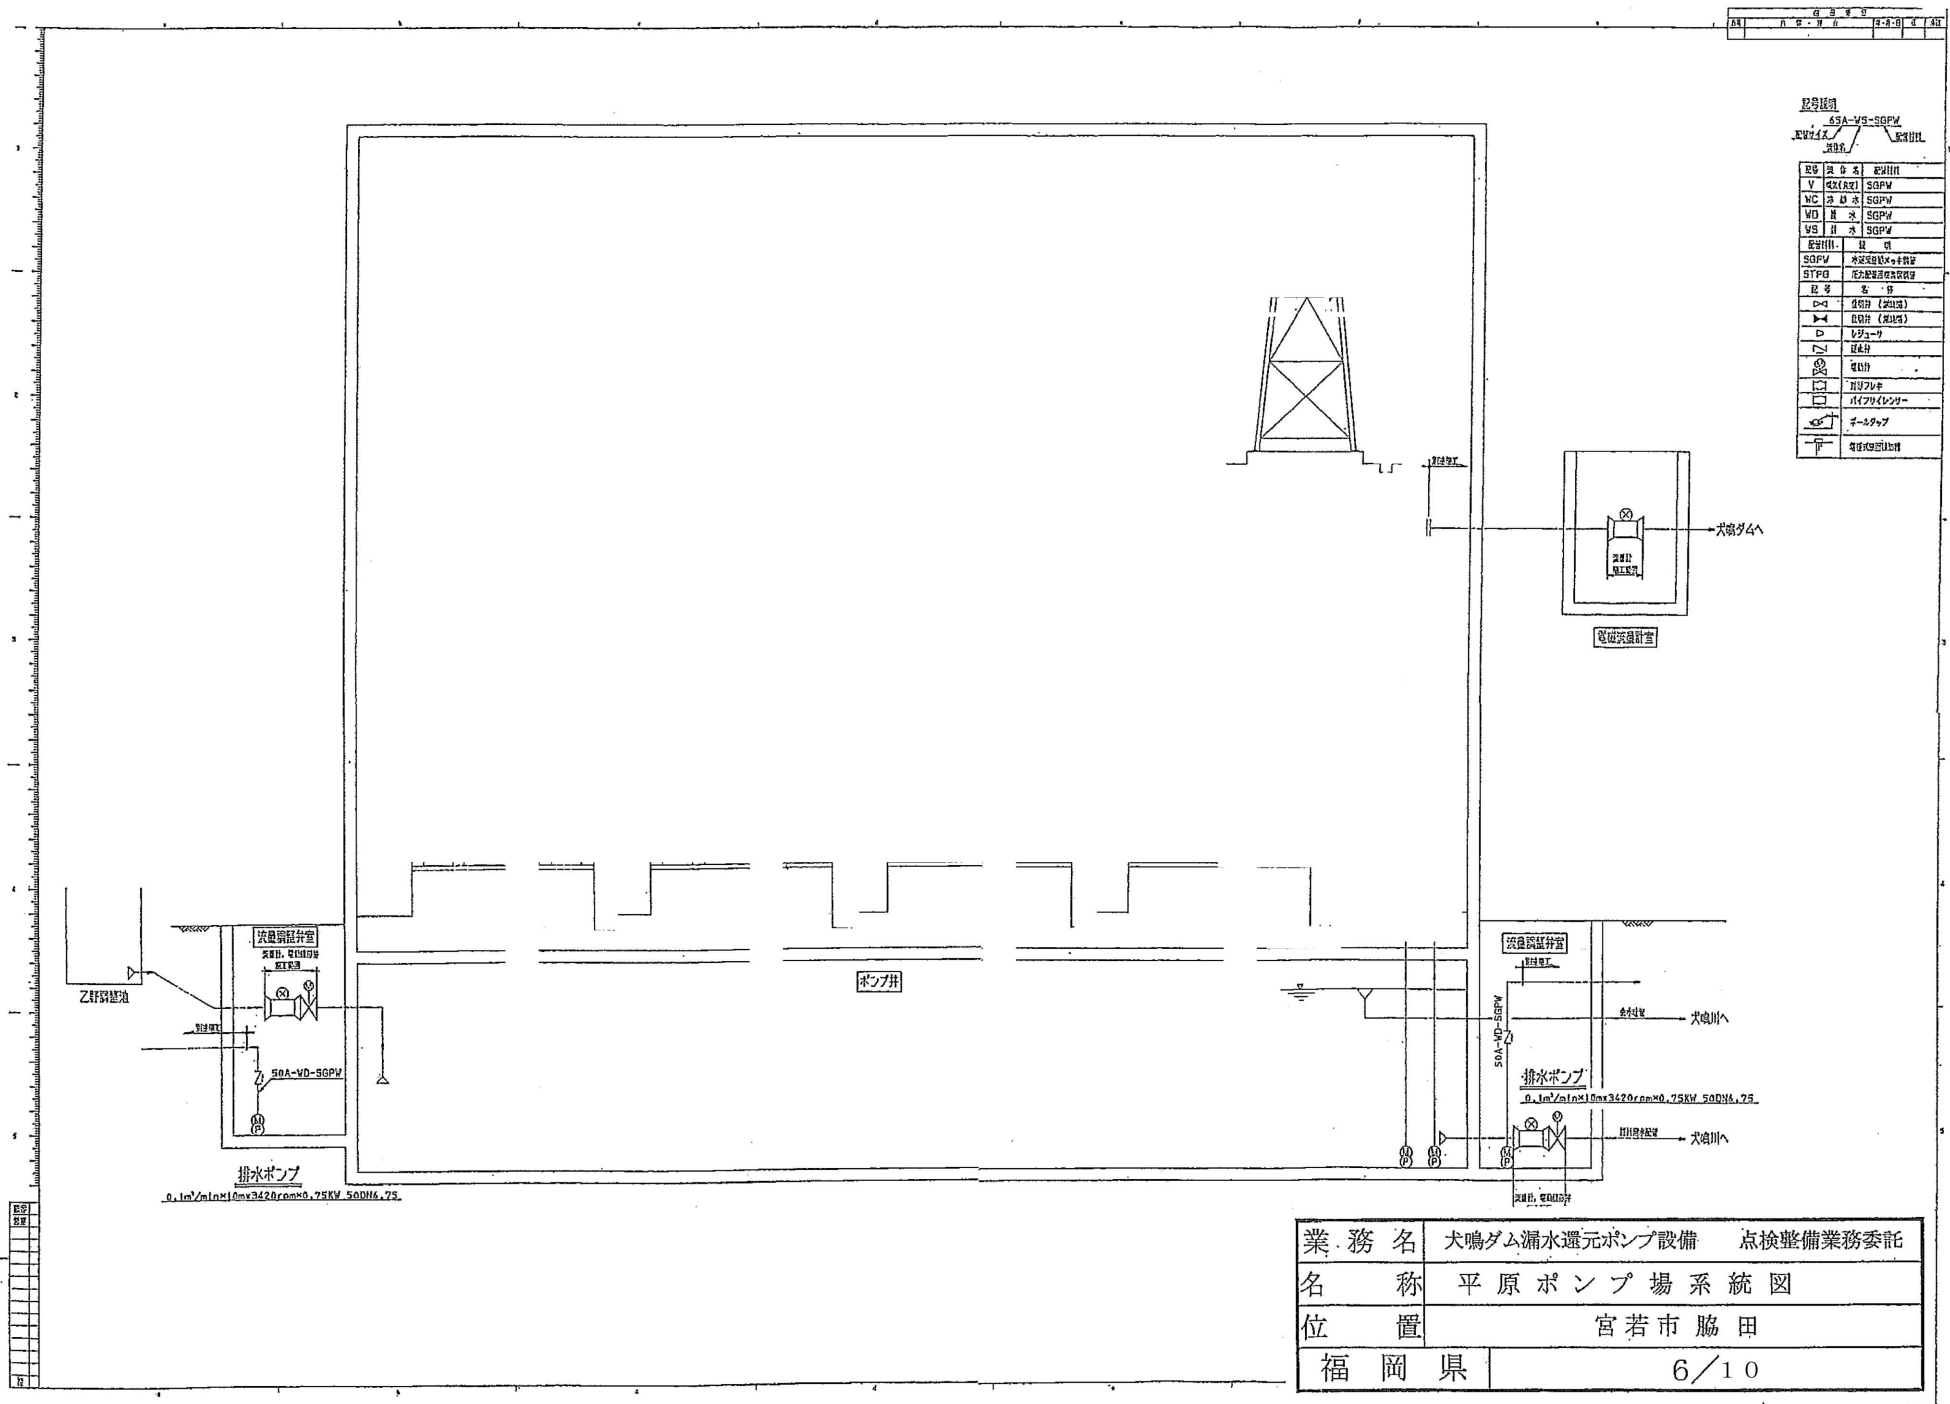

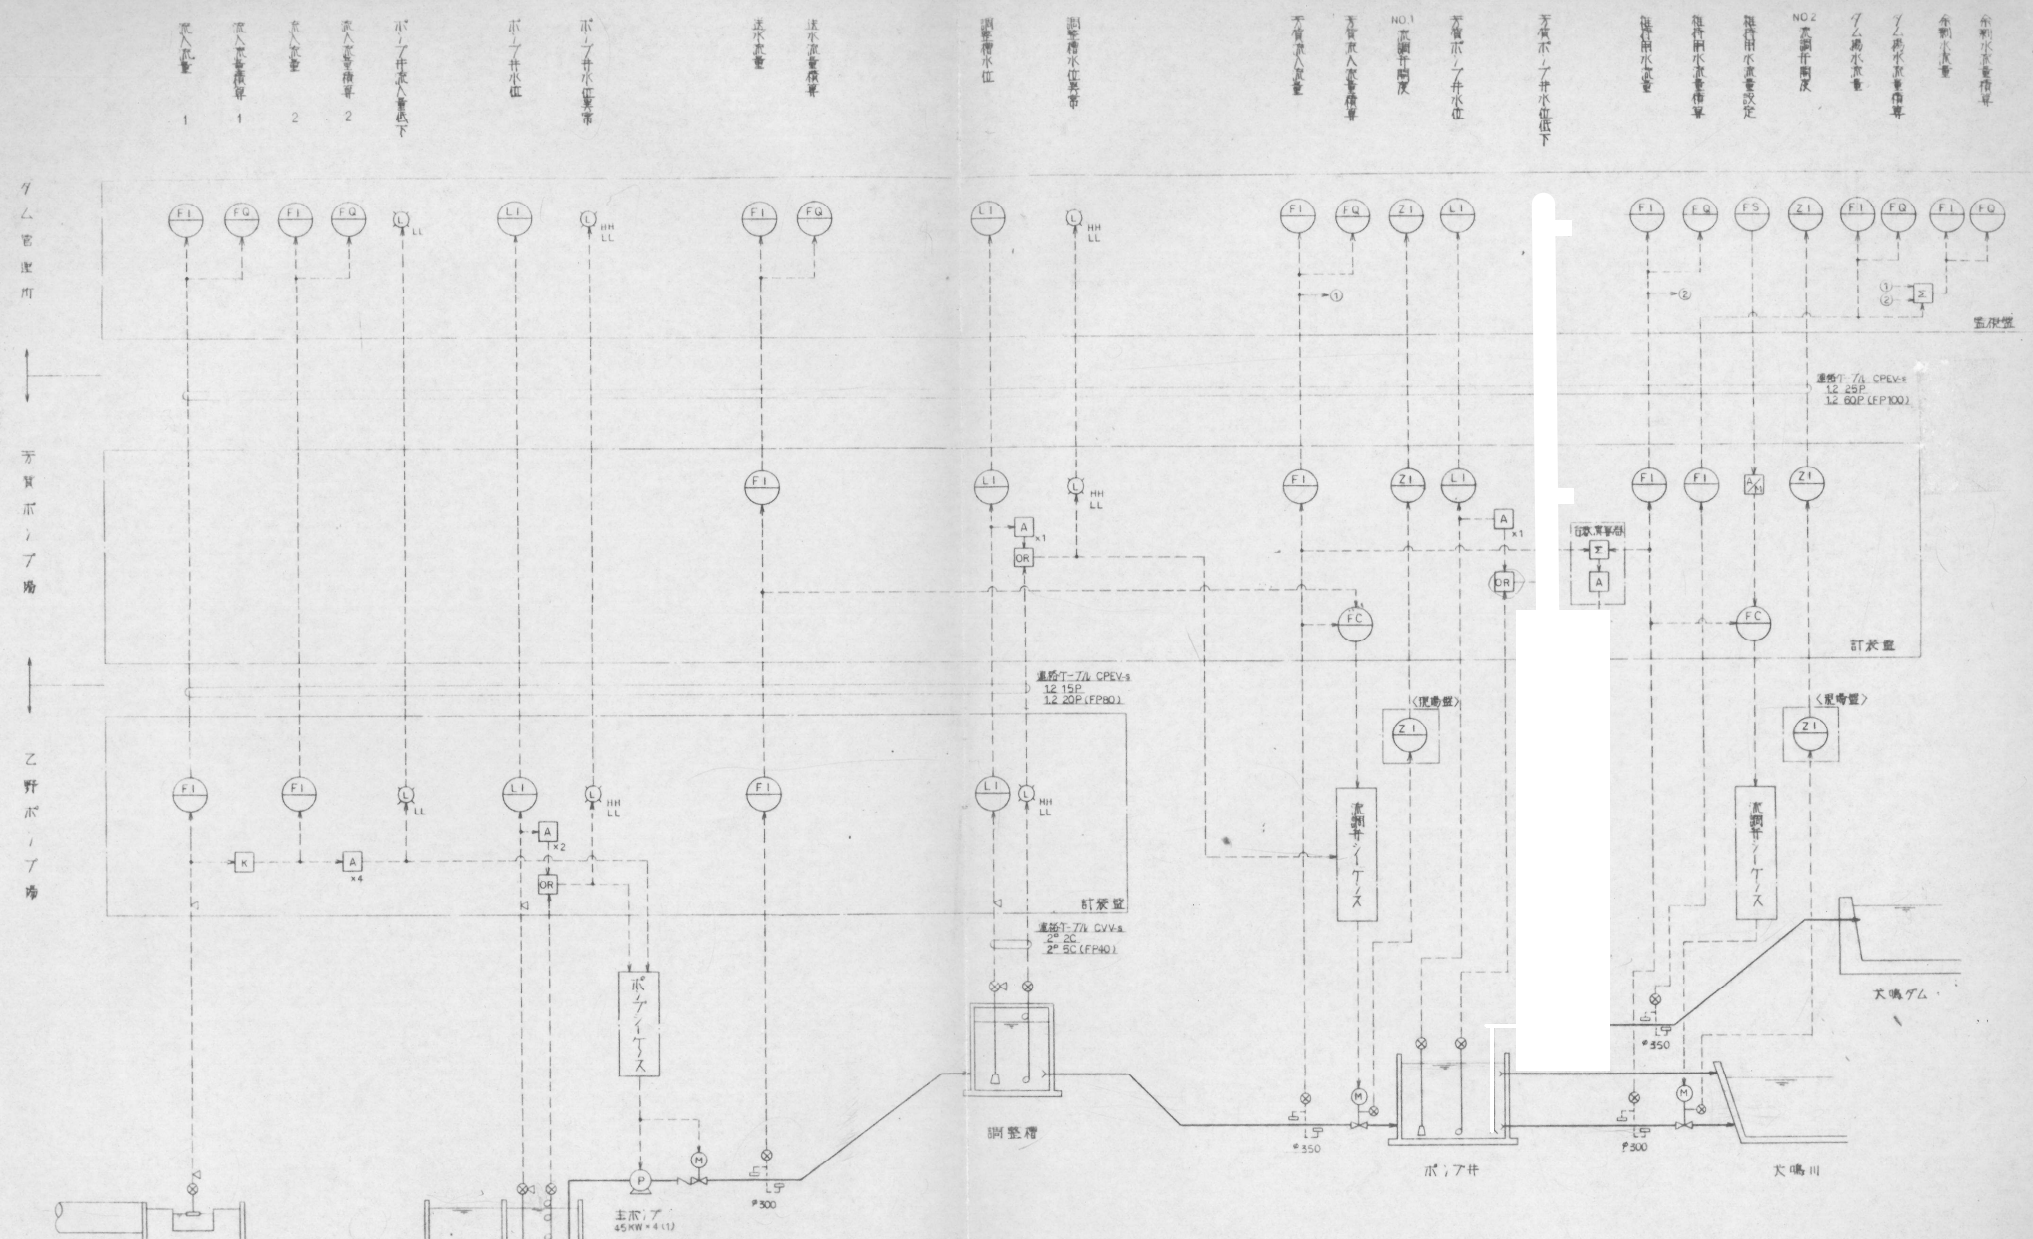

記号	名称	記号	名称	記号	名称
F	流量	C	調整	7	7リットルバルブ
L	水位	DR	アラームメモリ	8	超音波計
Z	流量	A	警報設定	9	電圧計
I	指示	K	スタート	10	アラーム
S	設定	11	電圧	11	表示灯
Q	流量	12	水位	12	加減減速


業務名	大鳴ダム漏水還元ポンプ設備点検整備業務委託
名称	電気計装設備 全体フロー 参考図
位置	宮若市 乙野
福岡県	7/10

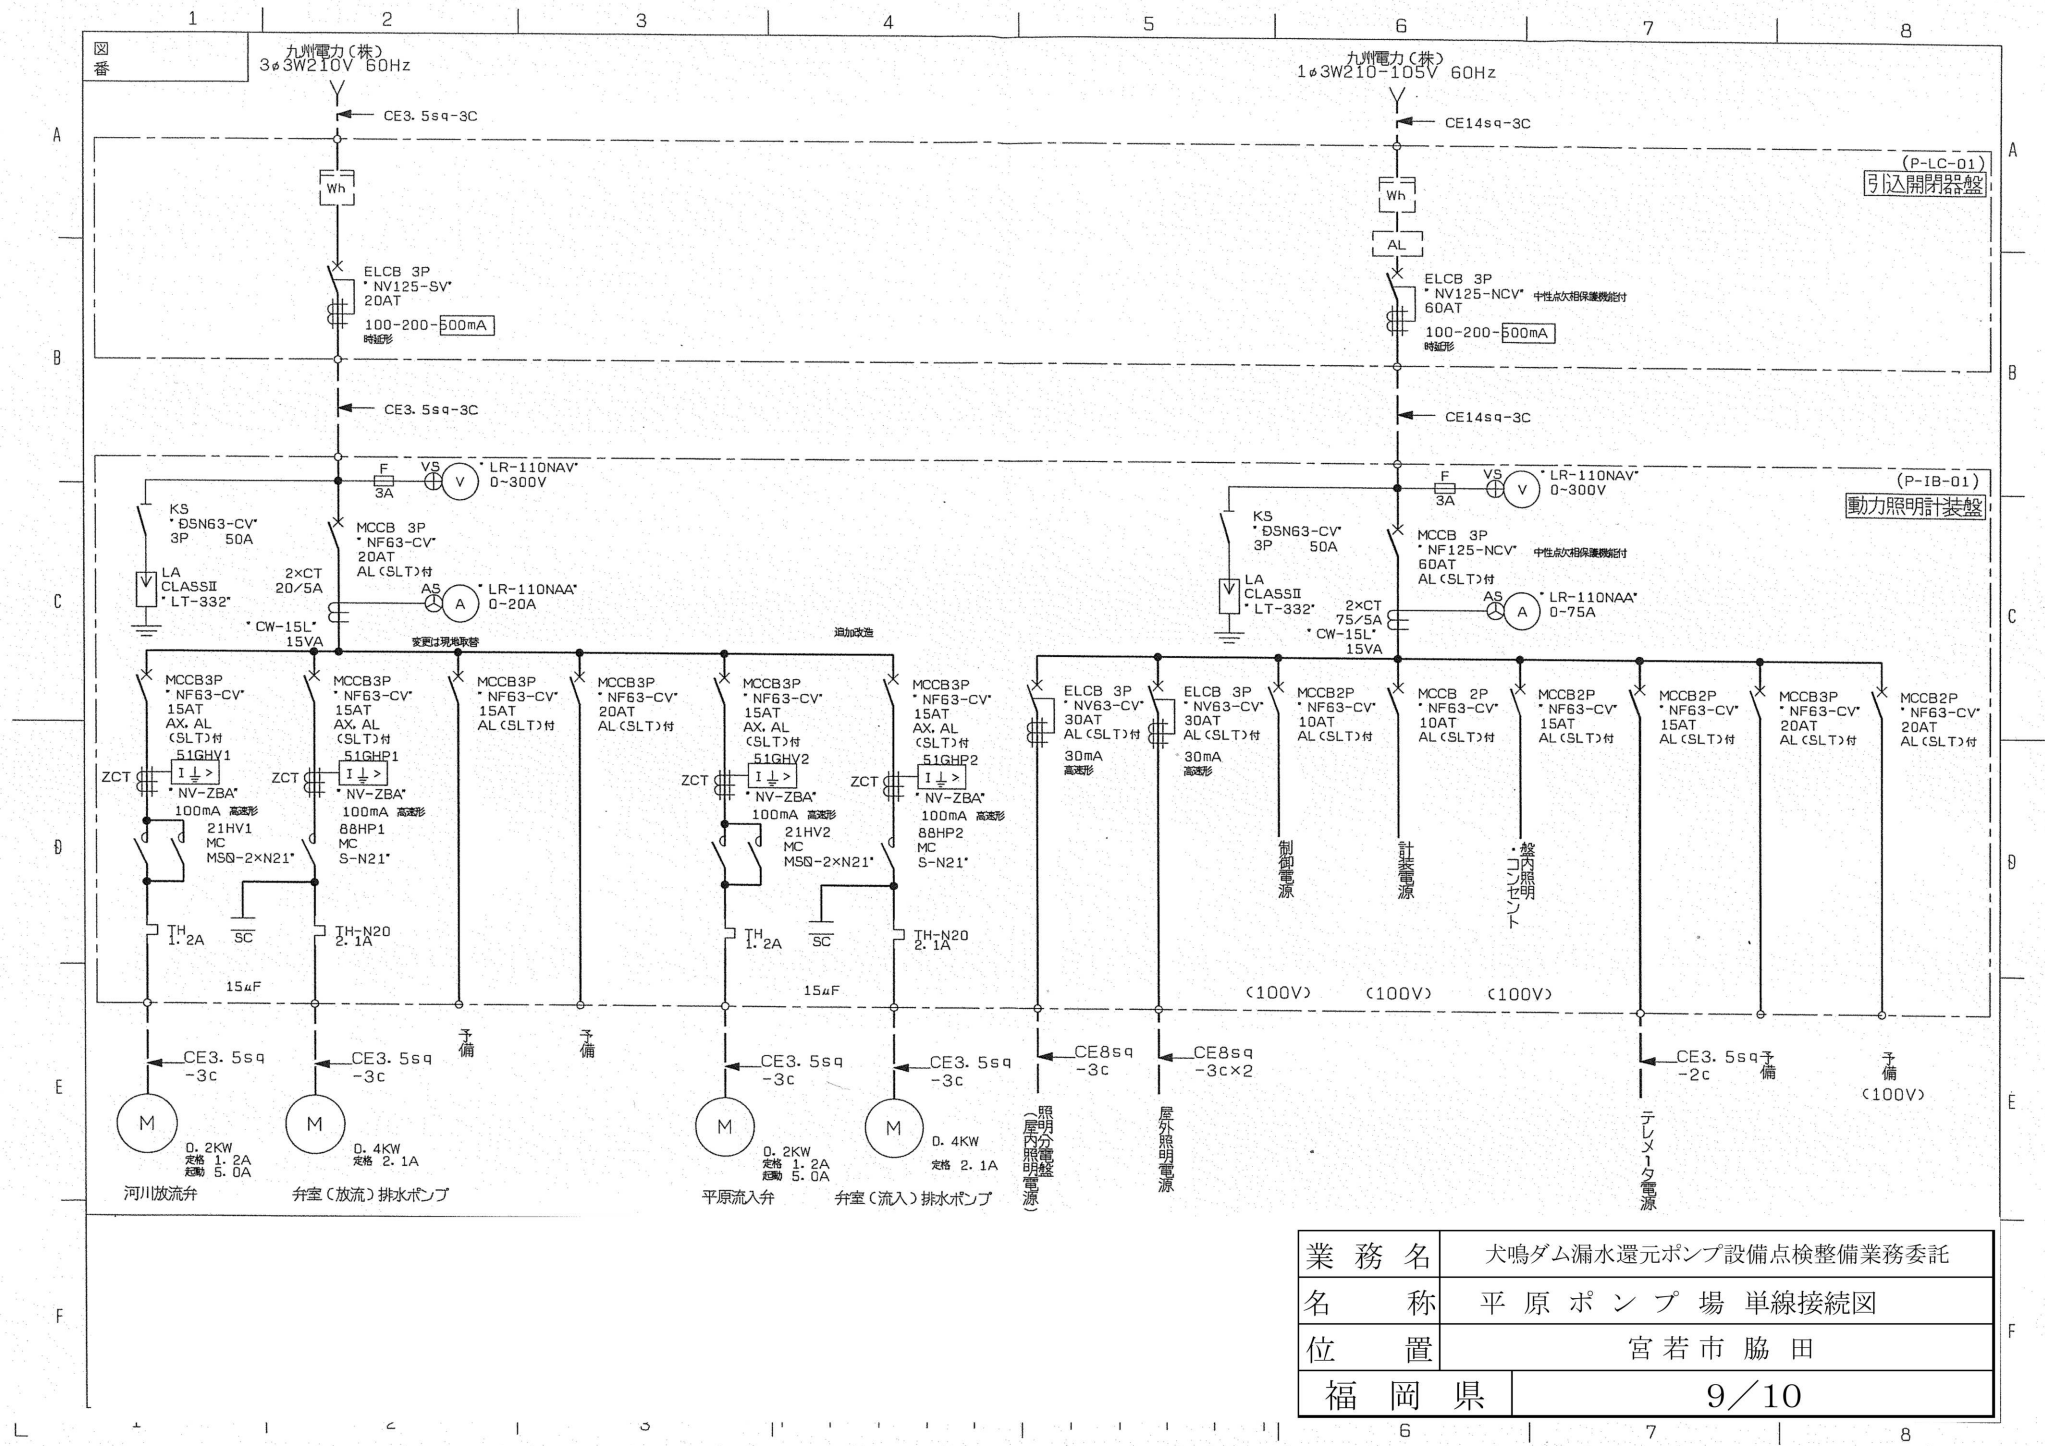

業務名	犬鳴ダム漏水還元ポンプ設備点検整備業務委託
名称	平原ポンプ場単線接続図
位置	宮若市脇田
福岡県	9/10

【流入弁室】					
ケーブル記帳表					
番号	ケーブル種別	配管	自	至	備考
21	CE 3.5sq-3C IE3.5sq	(G22)	動力照明計装盤	流入弁・本体	0.2kW (3φ3W 210V)
22	CEE 2sq-10C	(G28)	"	"・LS	
23	CEE-S 2sq-2C	(G22)	"	"・開度発信器	
24	CE 3.5sq-2C	(G22)	"	"・開度発信器	
25	CE 3.5sq-3C IE3.5sq	(G22)	"	排水ポンプ	0.4kW (3φ3W 210V)
26	CEE 2sq-5C	(G22)	"	排水ビット電機(5P)	
27	CE 3.5sq-2C IE3.5sq	(既設)	"	流入流量変換器	流入流量計
28	CEE-S 2sq-2C	(既設)	"	"	"
専1	専用ケーブル-1	(G22)	流入流量変換器	流入流量検出器	"
専2	専用ケーブル-2	(G22)	"	"	"

ケーブル記帳表					
番号	ケーブル種別	配管	自	至	備考
1	CE 3.5sq-3C IE3.5sq	(G22)	動力照明計装盤	河川放流弁・本体	0.2kW (3φ3W 210V)
2	CEE 2sq-10C	(G28)	"	"・LS	
3	CEE-S 2sq-2C	(G22)	"	"・開度発信器	
4	CE 3.5sq-2C	(G22)	"	"・開度発信器	
5	CE 3.5sq-3C IE3.5sq	(G22)	"	排水ポンプ	0.4kW (3φ3W 210V)
6	CEE 2sq-5C	(G22)	"	排水ビット電機(5P)	
7	CEE-S 2sq-2C IE3.5sq	(G22) 既	"	ポンプ井水位計	
8	CEE-2sq-5C	(G22) 既	"	ポンプ井フリクト(5P)	
9	CE 3.5sq-2C IE3.5sq	(G22)	"	河川放流流量変換器	
10	CEE-S 2sq-2C	(G22)	"	"	
11	CE 8sq-3C IE3.5sq	(G22) 既	"	照明分電盤	
13	CE 3.5sq-2C	ビット	動力照明計装盤	テレメータ盤	
14	CEE-2sq-20C	ビット	"	"	
15	CEE-S 2sq-10C	ビット	"	"	
16	---	ビット	"	"	
専1	専用ケーブル-1	(G22)	河川放流流量変換器	河川放流流量計	
専2	専用ケーブル-2	(G22)	"	"	

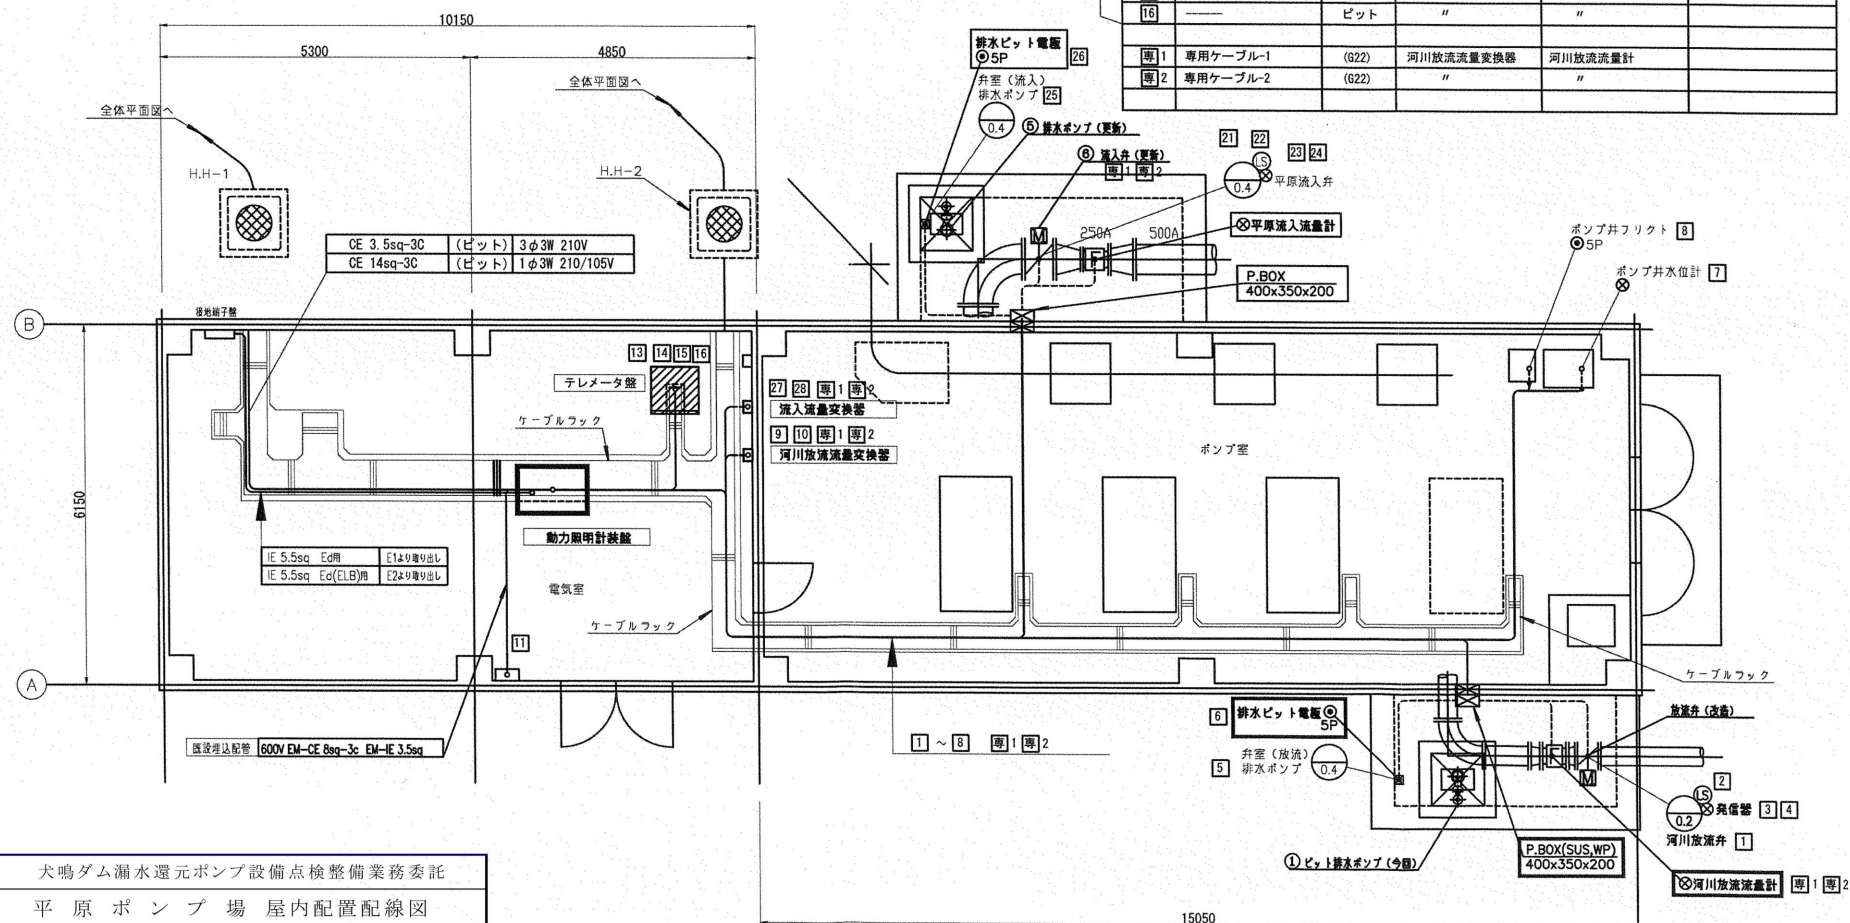

業務名	犬鳴ダム漏水還元ポンプ設備点検整備業務委託
名称	平原ポンプ場 屋内配置配線図
位置	宮若市 脇田
福岡県	10/10