
参考資料１：平面図

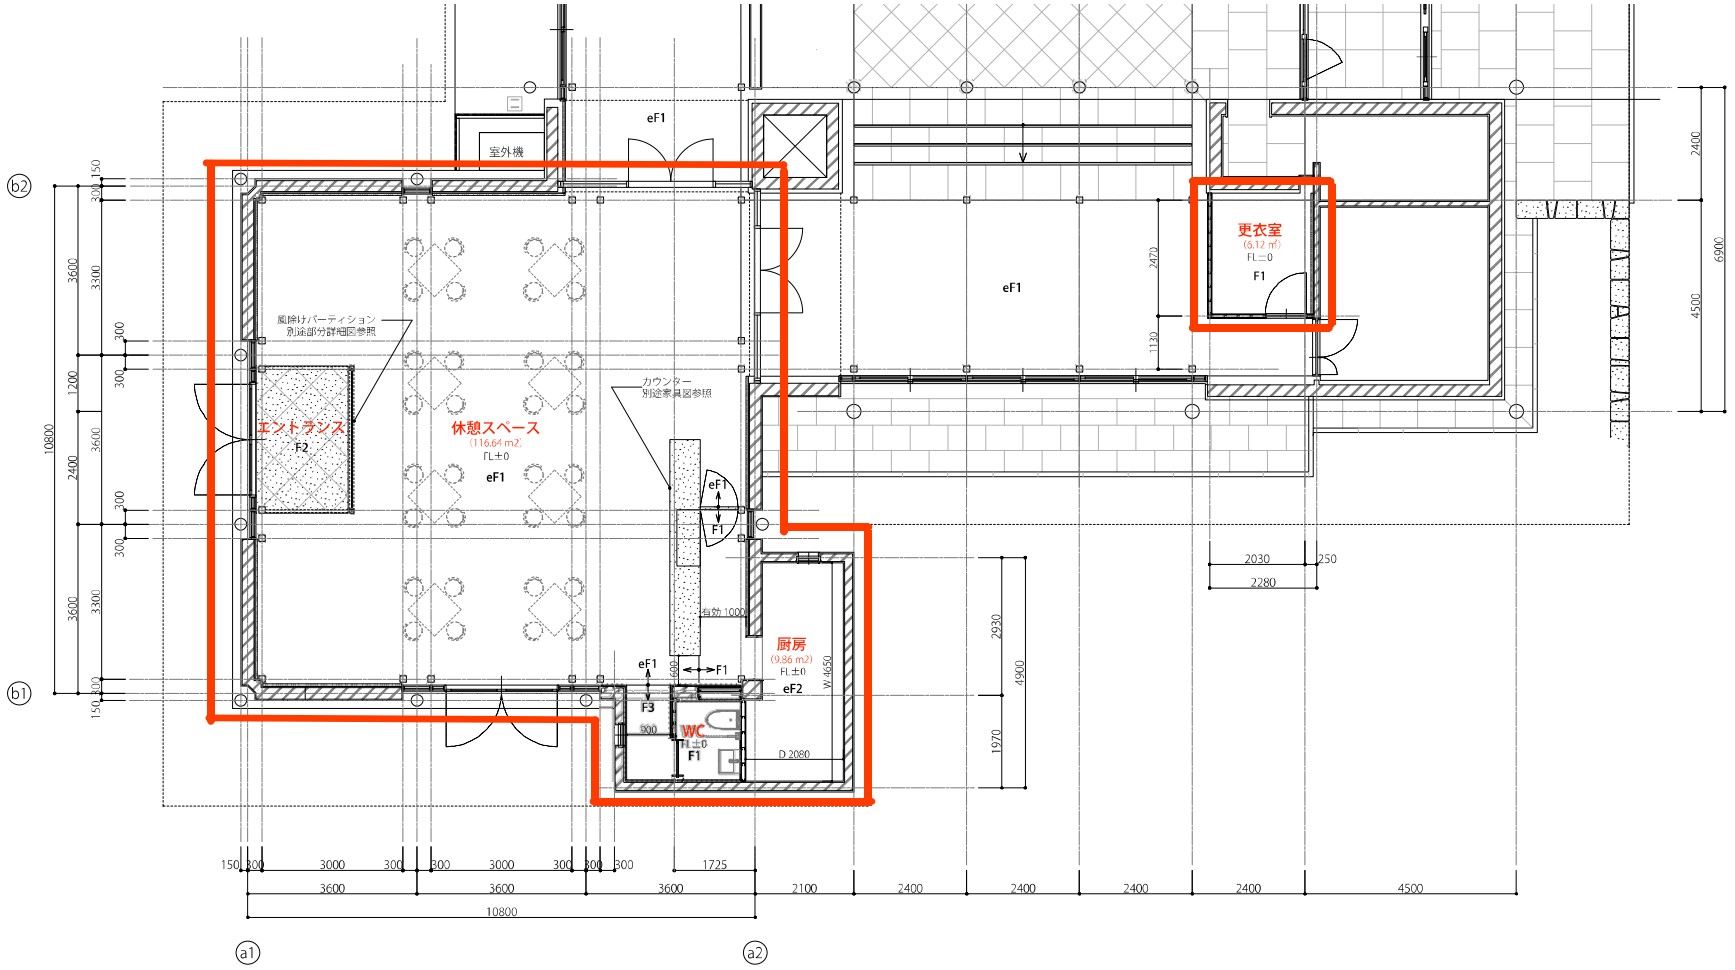

凡例

既存→改修	室　名	床			
		仕上高	下　地	仕　上	記号
改修後	休憩スペース	1FL±0	既存のまま	既存のまま	eF1
				ビニル床タイル t2	F1
				自然石張り	F2
改修後	厨房	1FL±0	既存のまま	既存のまま	eF2
改修後	WC / WC通路	1FL±0	既存のまま	タイルカーペット t8	F3
				ビニル床タイル t2	F1
改修後	更衣室	1FL±0	既存のまま	ビニル床タイル t2	F1

N

0 1 2 3 4 5M