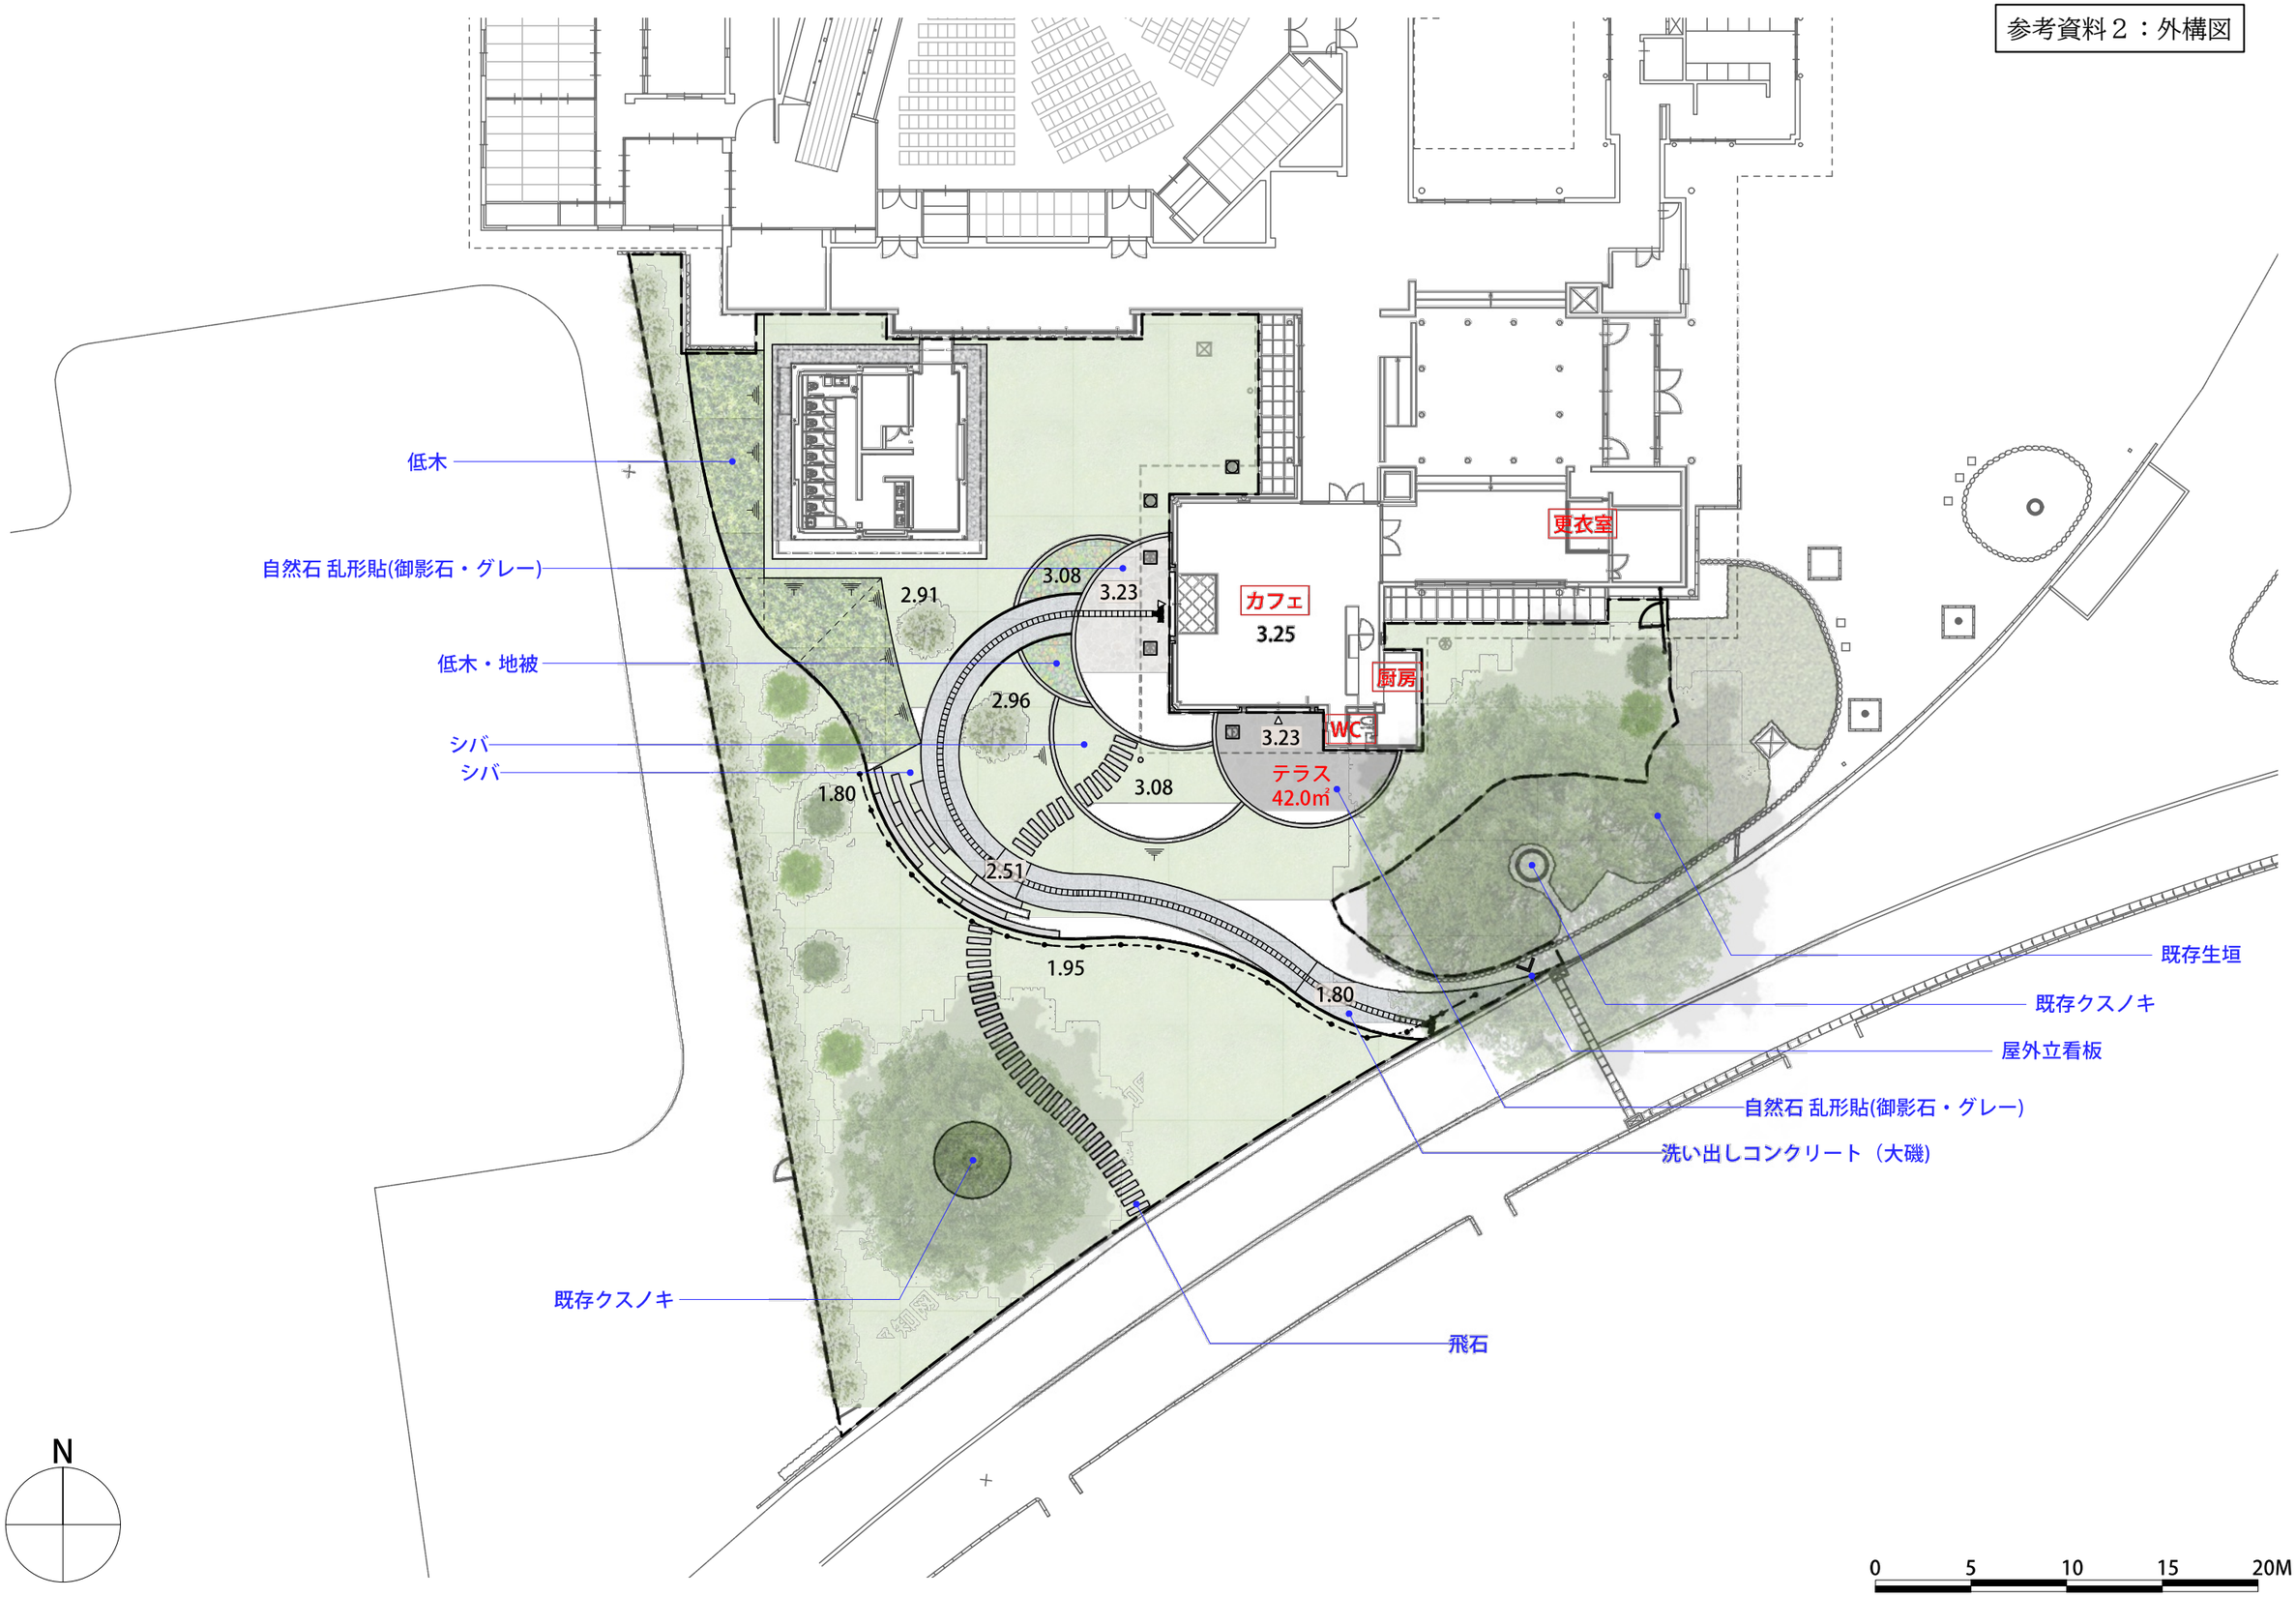
参考資料２：外構図


低木
自然石 乱形貼(御影石・グレー)
低木・地被
シバ
シバ
既存クスノキ
飛石
既存生垣
既存クスノキ
屋外立看板
自然石 乱形貼(御影石・グレー)
洗い出しコンクリート（大磯）
更衣室
カフェ
3.25
厨房
WC
3.23
テラス
42.0㎡
3.08
3.23
2.91
2.96
1.80
3.08
2.51
1.95
1.80
N
0
5
10
15
20M