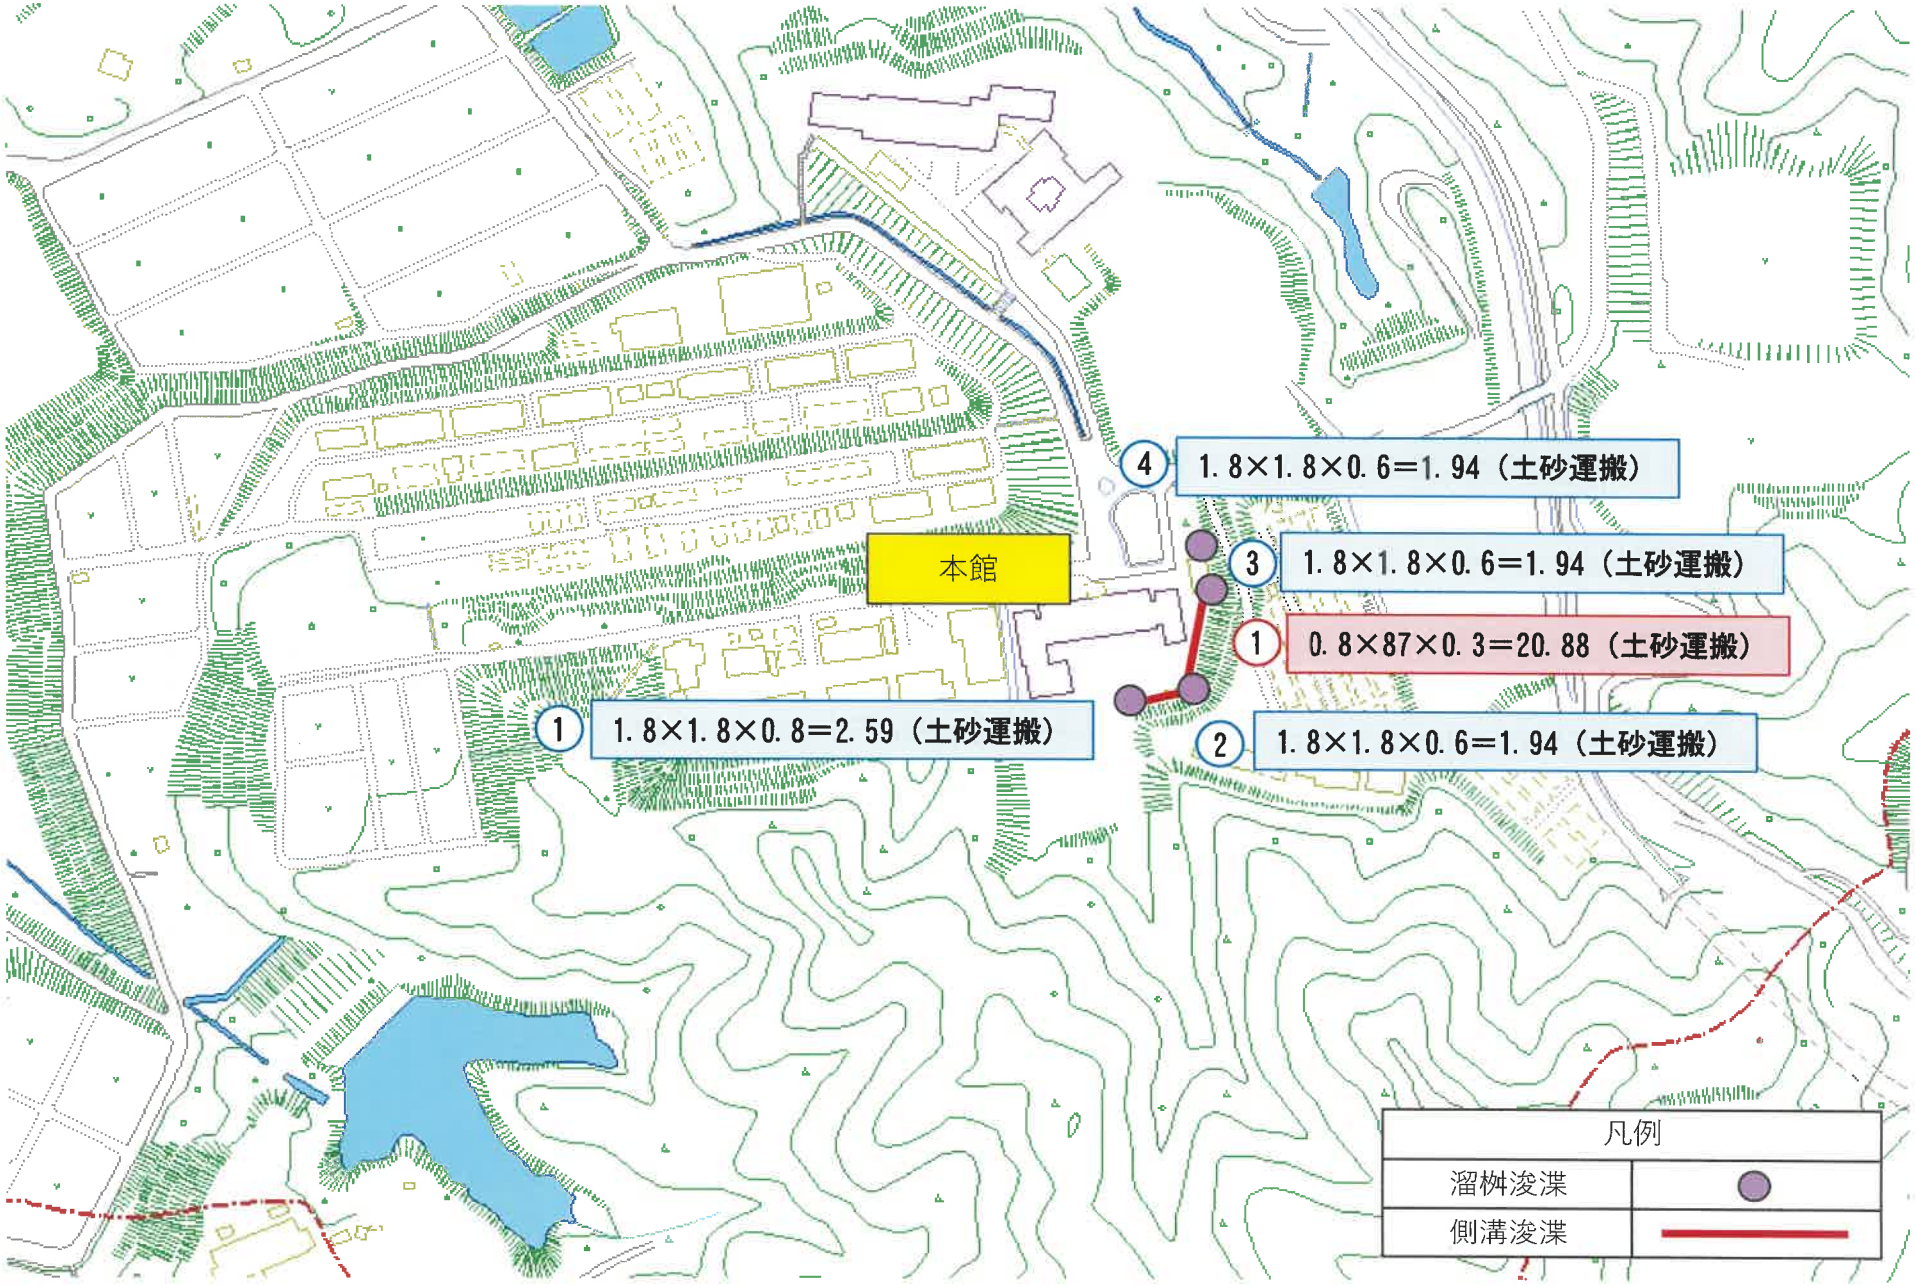
本館
④ 1.8×1.8×0.6＝1.94（土砂運搬）
③ 1.8×1.8×0.6＝1.94（土砂運搬）
① 0.8×87×0.3＝20.88（土砂運搬）
② 1.8×1.8×0.6＝1.94（土砂運搬）
① 1.8×1.8×0.8＝2.59（土砂運搬）
凡例
溜桝浚渫
側溝浚渫

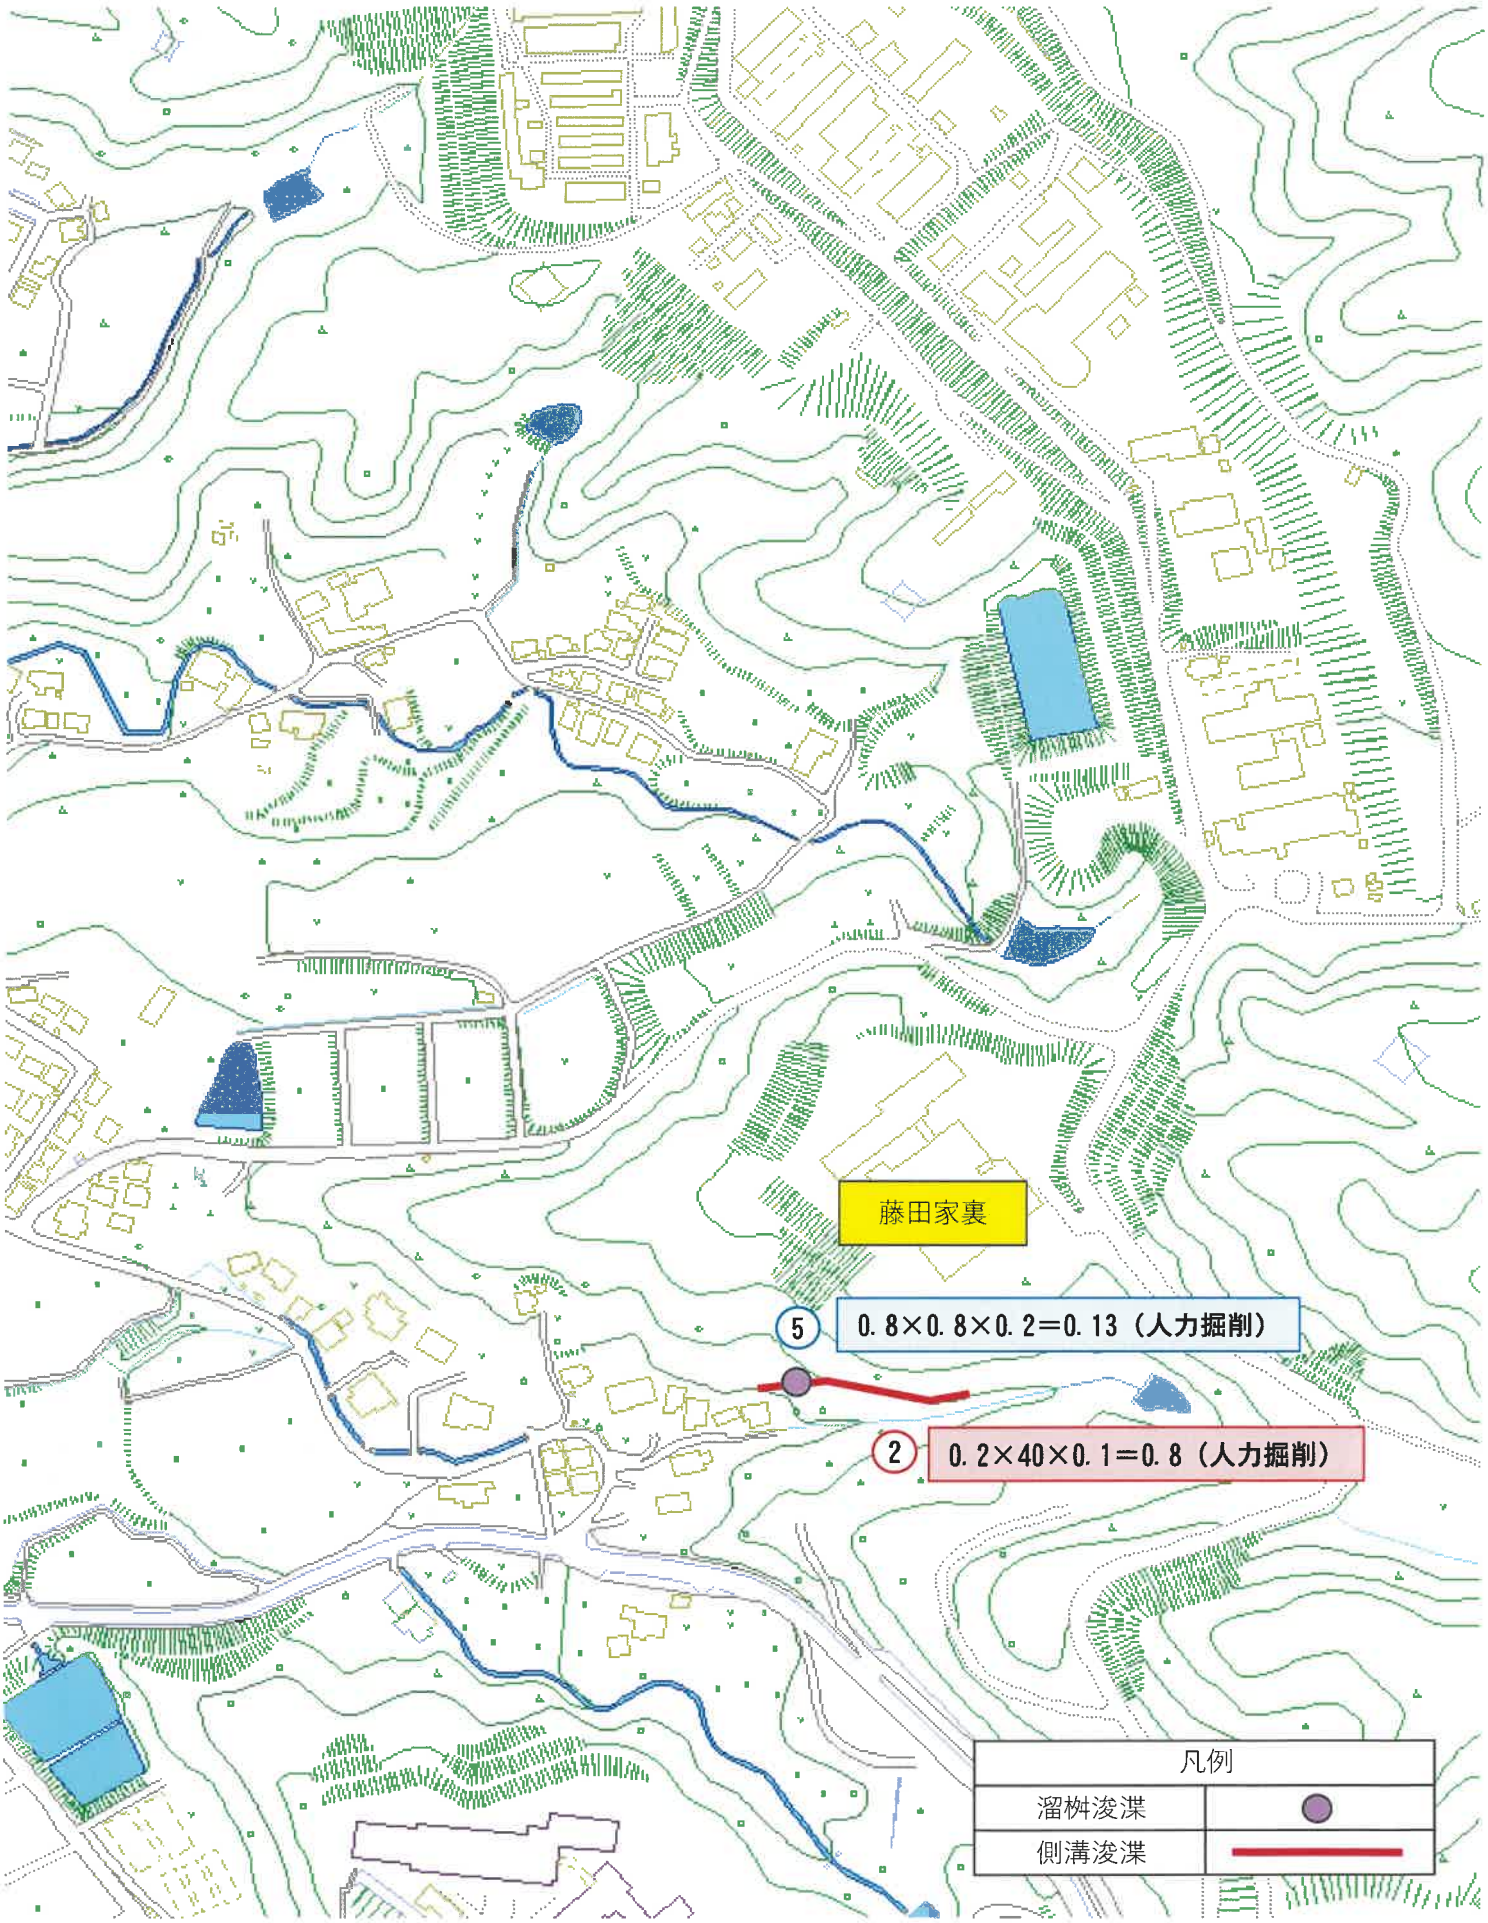
藤田家裏
5
0.8×0.8×0.2＝0.13（人力掘削）
2
0.2×40×0.1＝0.8（人力掘削）
凡例
溜桝浚渫
側溝浚渫