


# 池町川第二放水路(仮称)関連工事

令和8年1月号

## 工事状況おしらせ

福岡県久留米県土整備事務所

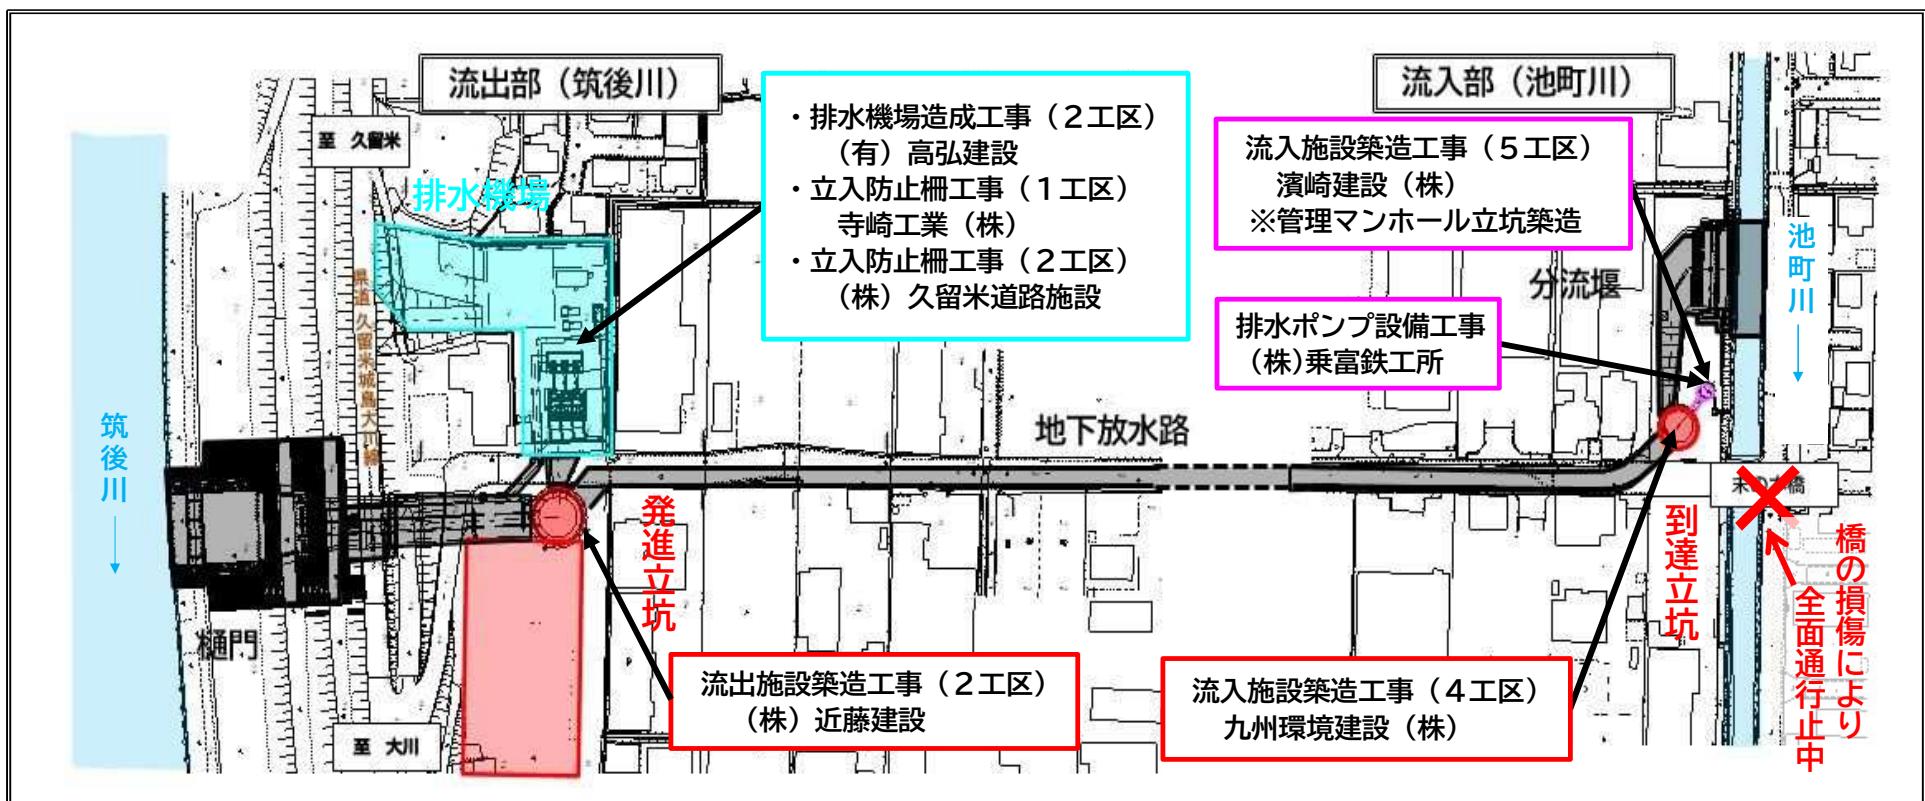

### 12月の工事進捗

**【流出部】**・立坑内での底版部のコンクリート打設、足場設置を行いました。

**【流入部】**・立坑内での足場設置、側壁部のコンクリート打設を行いました。

・管理マンホール立坑を地中に圧入するための設備を設置し、築造工事に着手しました。



### 1月の工事予定

**【排水機場】** 造成工事を進めます

**【流出部】** 立坑内で側壁部のコンクリート打設作業を行います。

**【流入部】** 立坑内で側壁部のコンクリート打設作業を行います。

管理マンホール立坑の築造工事を行います。

工事箇所	作業内容	時期			備考
		上旬	中旬	下旬	
排水機場	・造成工事				大型車(ダンボ等)の出入り (最大3台/日)
流出部	・側壁部コンクリート打設				大型車(ダンボ等)の出入り (最大66台/日)
流入部	・側壁部コンクリート打設				大型車(ダンボ等)の出入り (最大22台/日)
	・管理マンホール立坑築造				大型車(ダンボ等)の出入り(最大7台/日) 大型トレーラーの出入り(1台/日)

関連情報は  
こちら



※令和8年の梅雨時期には、本格運用できるよう、工事を進めてまいります。