
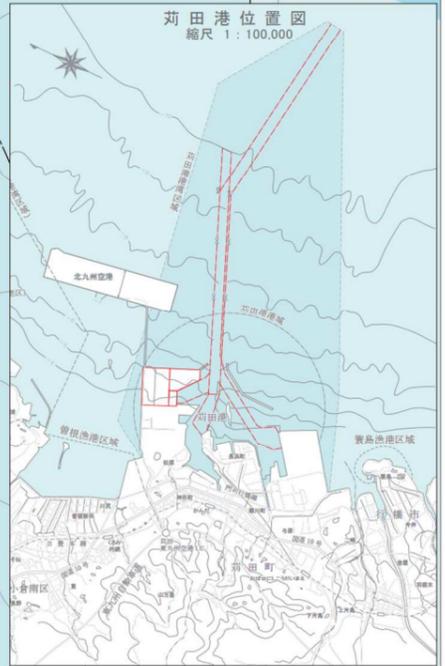


苅田港港湾計画図

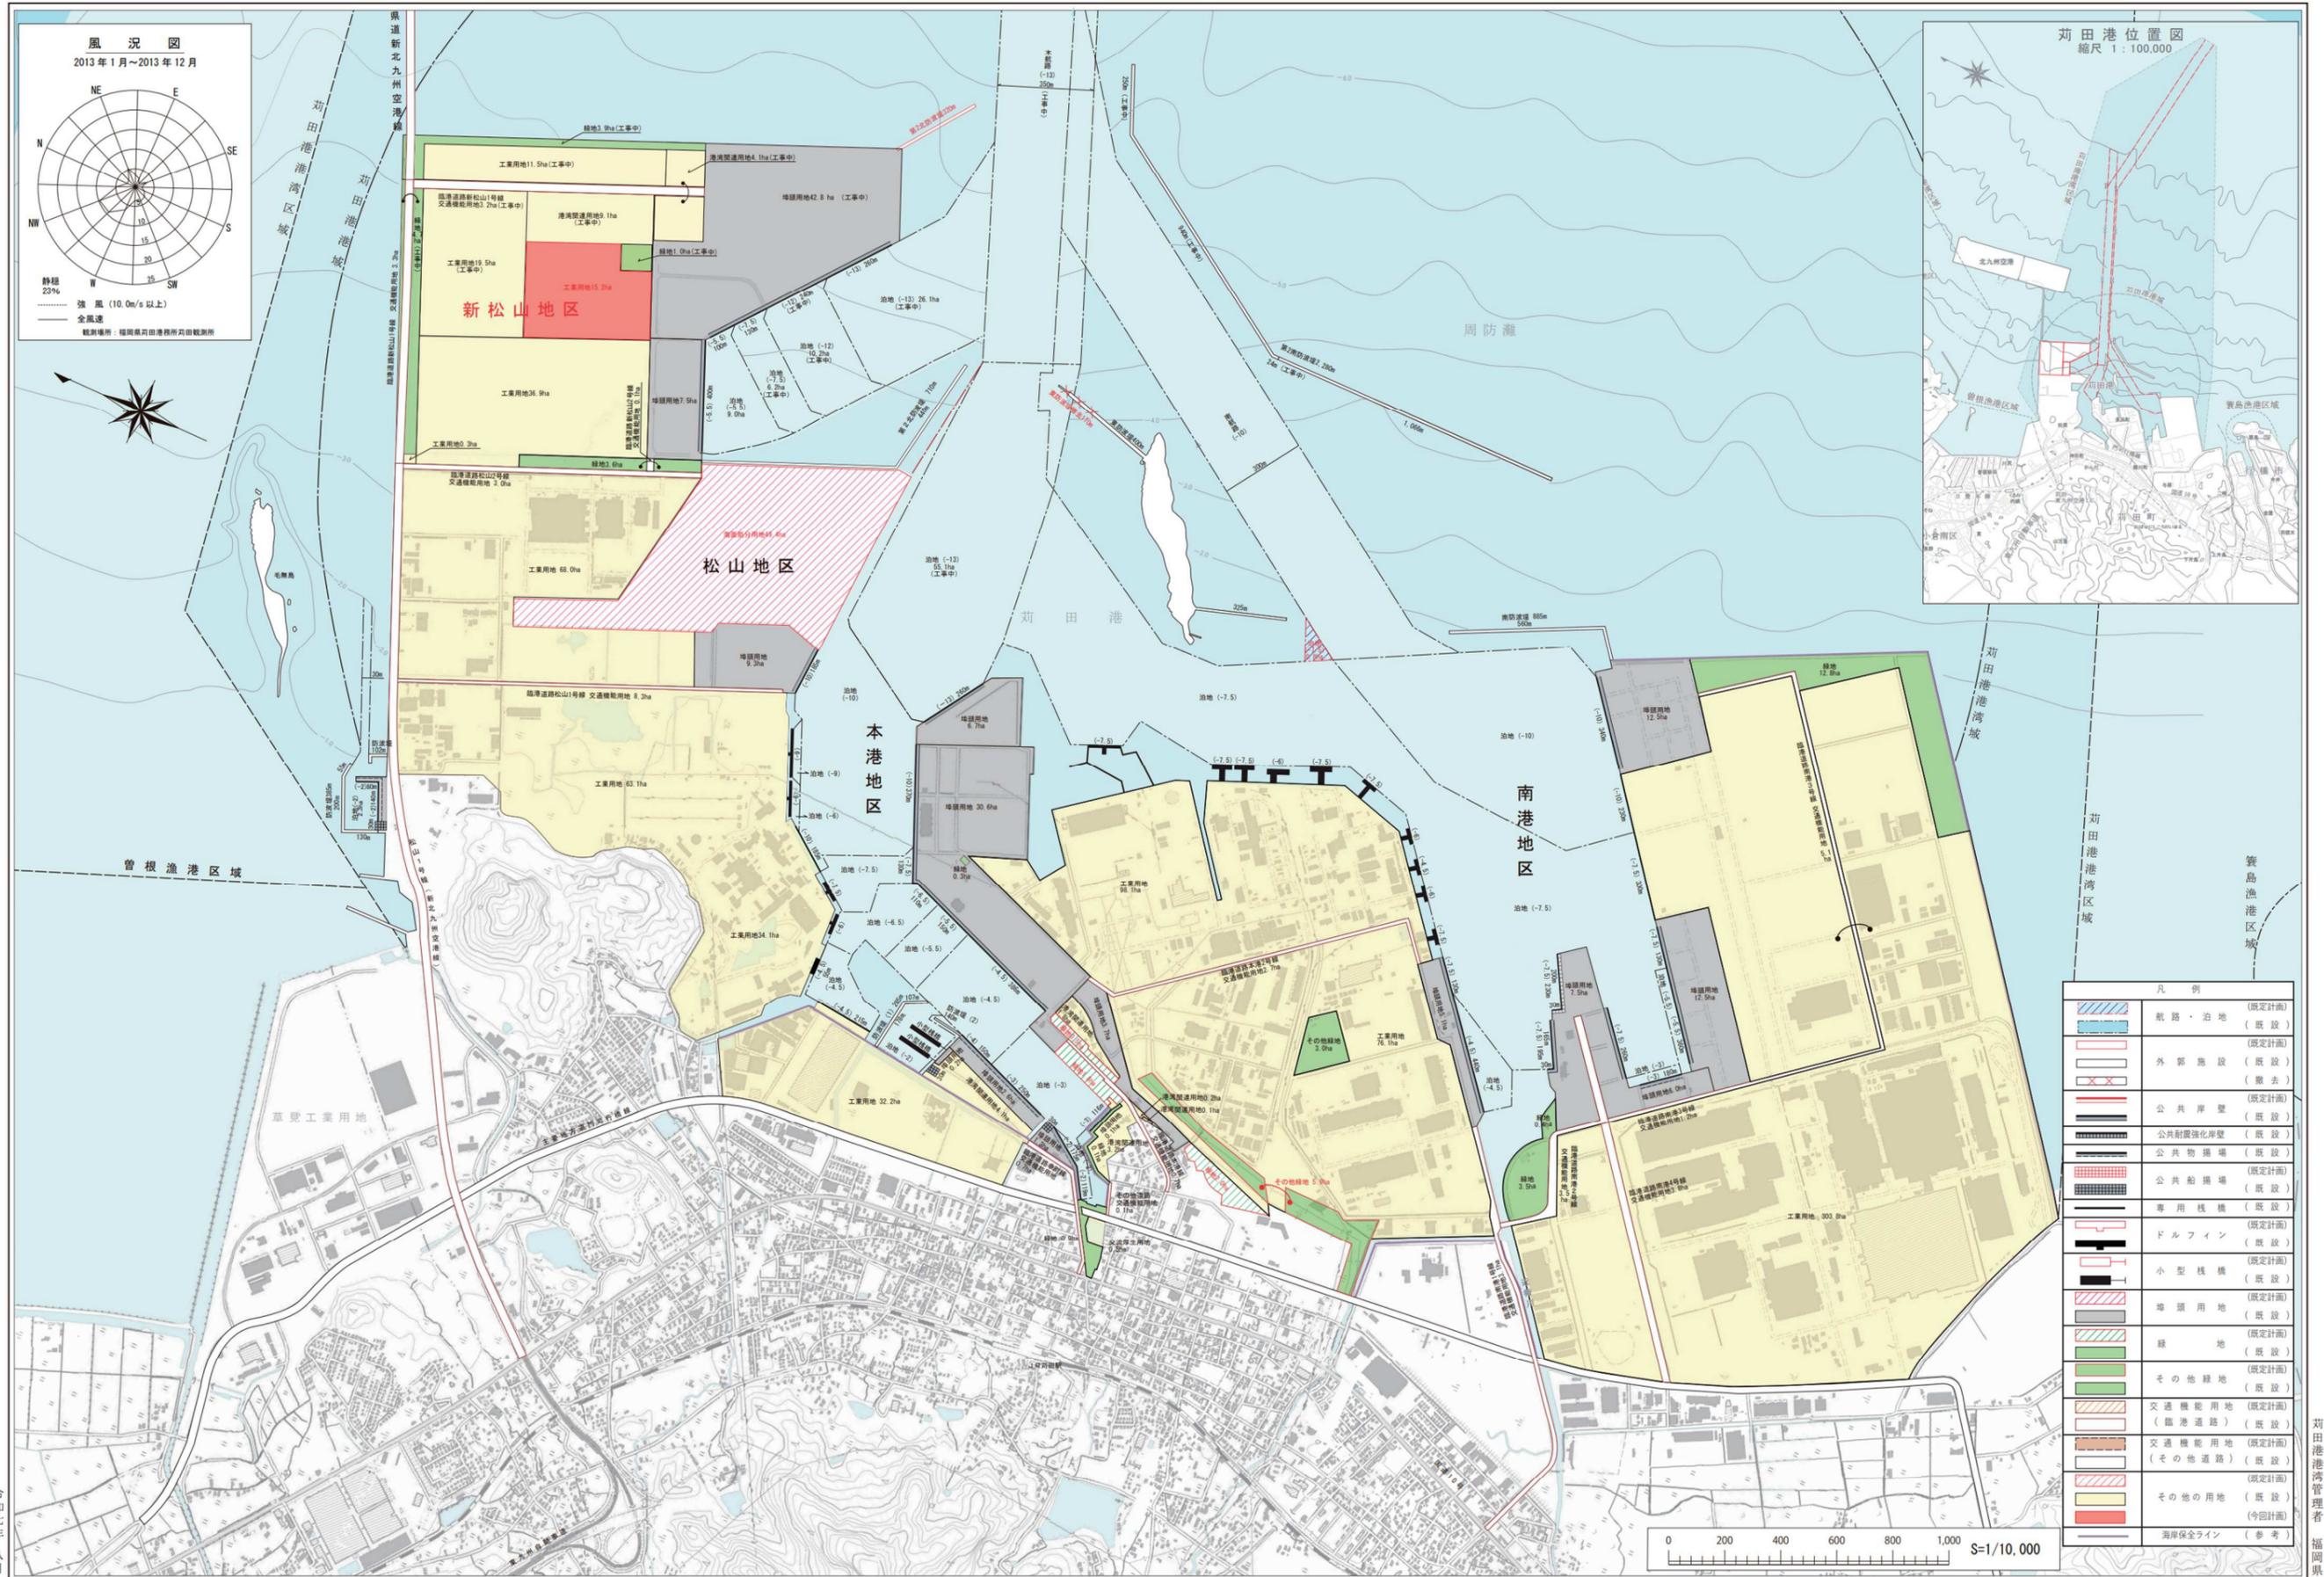

凡例	
	航路・泊地 (既定計画)
	外郭施設 (既定計画)
	公共岸壁 (既定計画)
	公共耐震強化岸壁 (既定計画)
	公共物揚場 (既定計画)
	専用棧橋 (既定計画)
	ドルフィン (既定計画)
	小型棧橋 (既定計画)
	埠頭用地 (既定計画)
	緑地 (既定計画)
	その他緑地 (既定計画)
	交通機能用地 (既定計画)
	交通機能用地 (臨港道路) (既定計画)
	交通機能用地 (その他道路) (既定計画)
	その他の用地 (既定計画)
	その他の用地 (今回計画)
	海岸安全ライン (参考)

令和七年 八月

苅田港港湾管理者 福岡県