


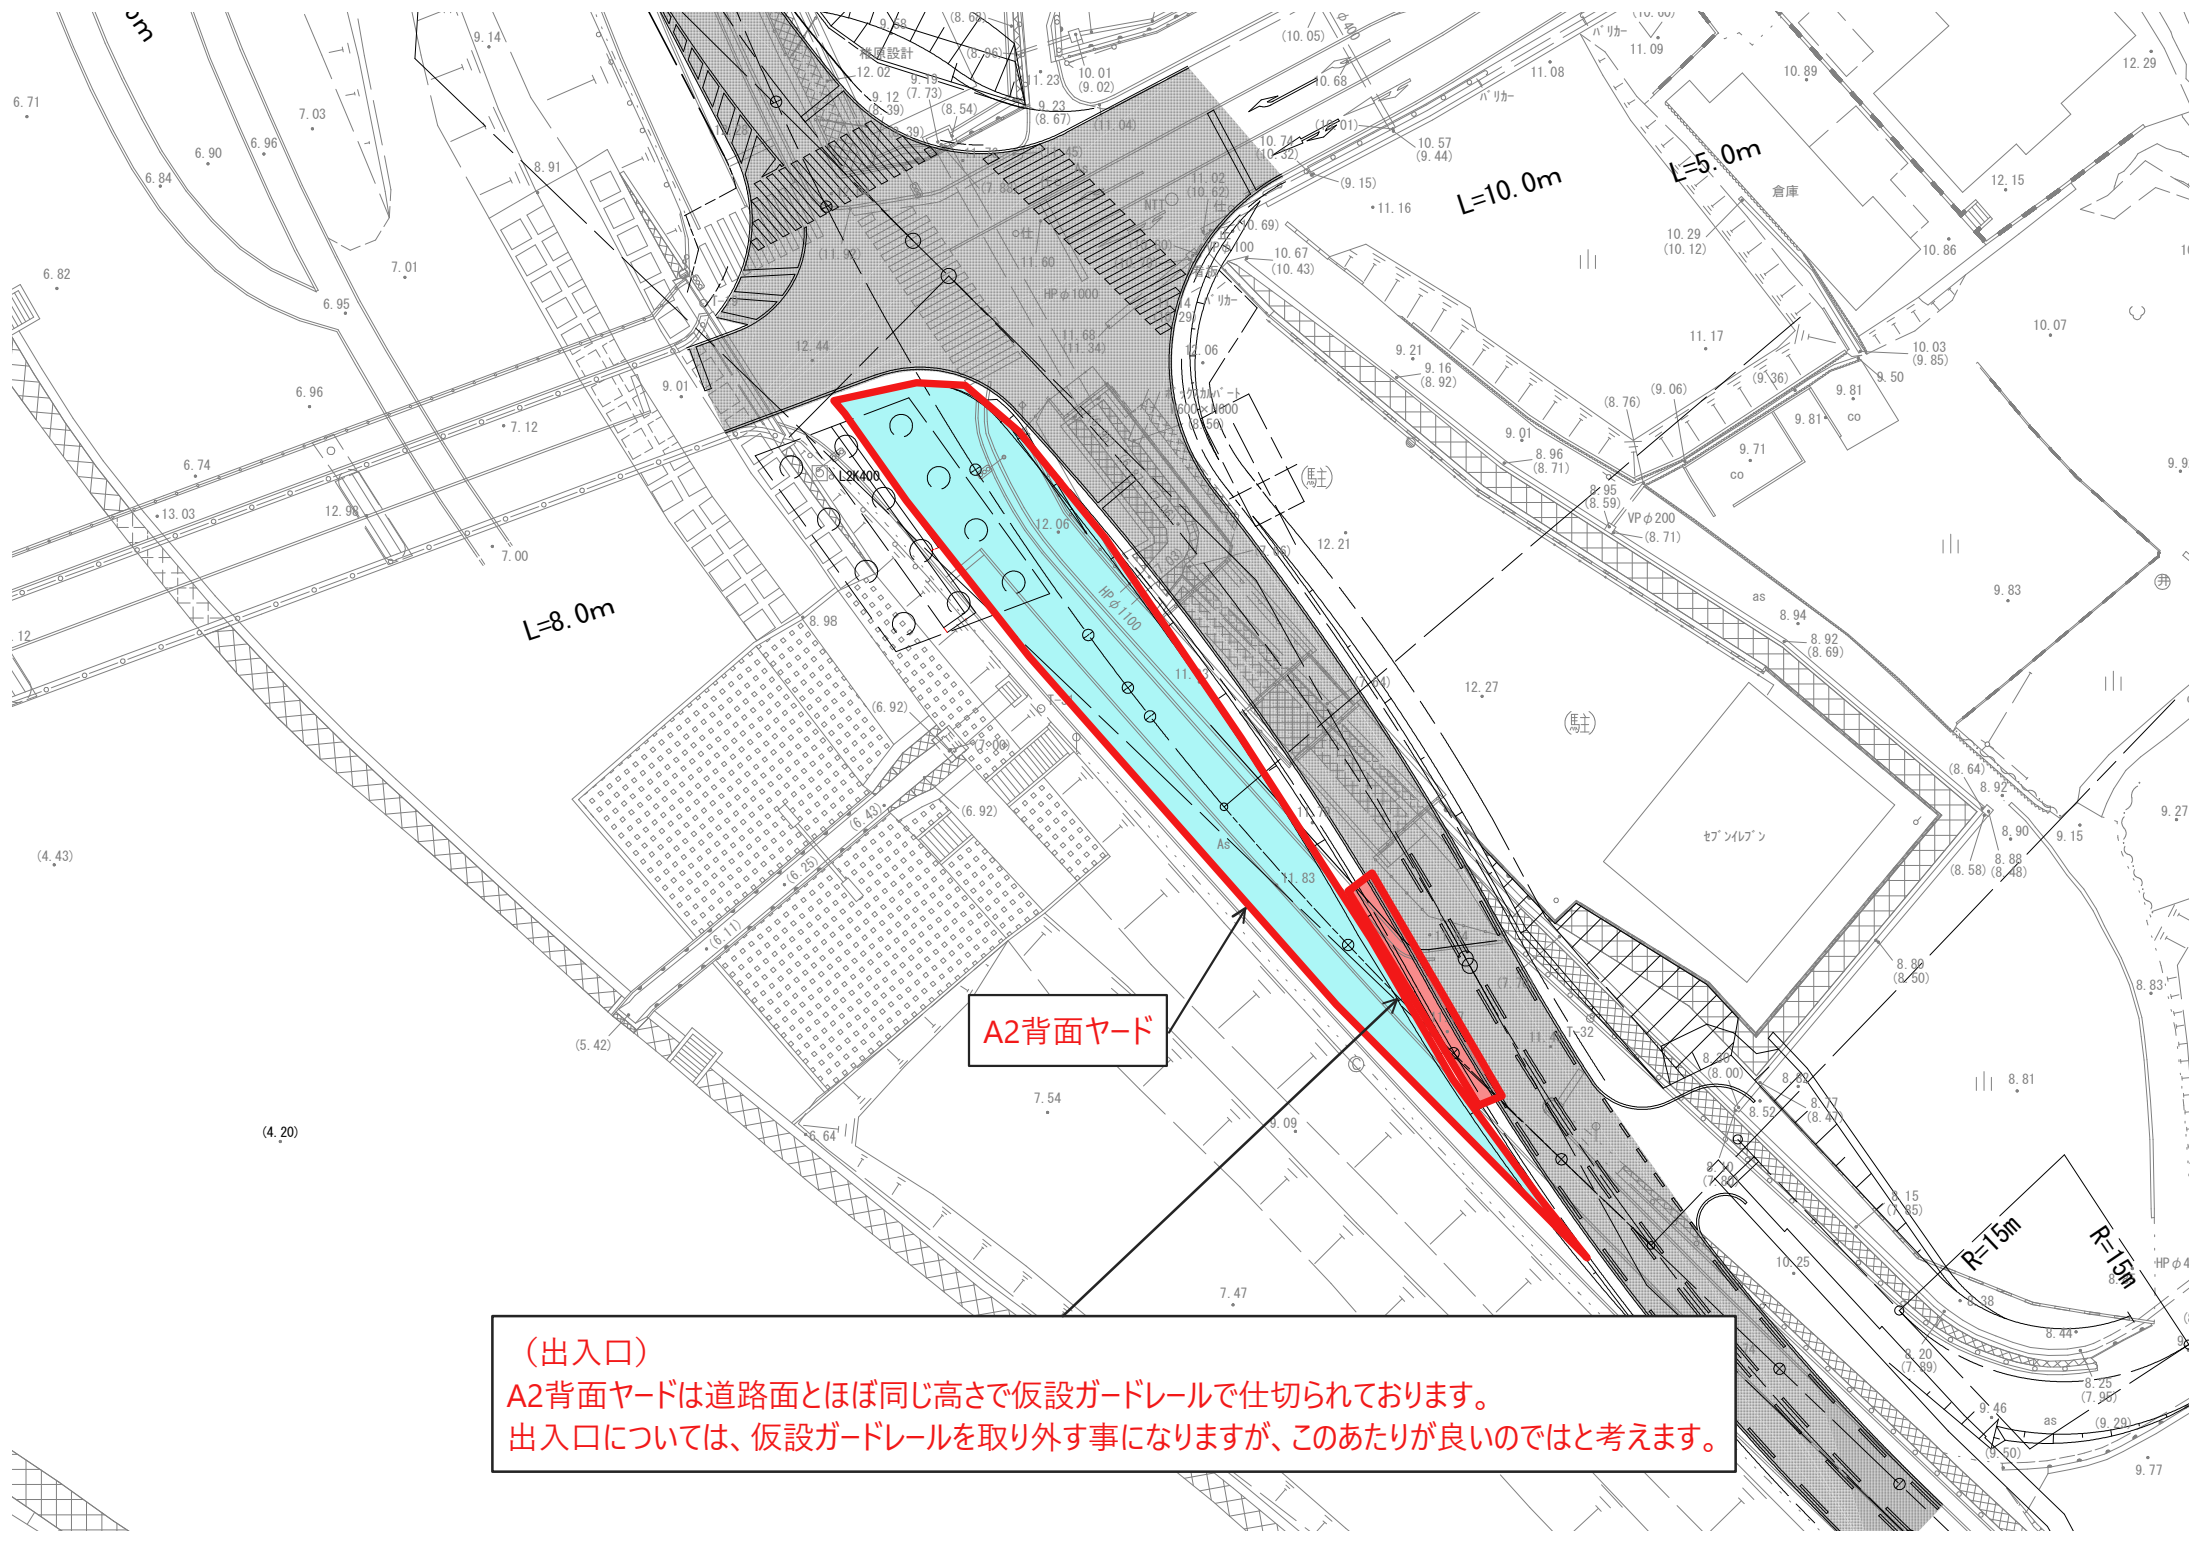

A2背面ヤード

(出入口)
A2背面ヤードは道路面とほぼ同じ高さで仮設ガードレールで仕切られております。
出入口については、仮設ガードレールを取り外す事になりますが、このあたりが良いのではと考えます。