

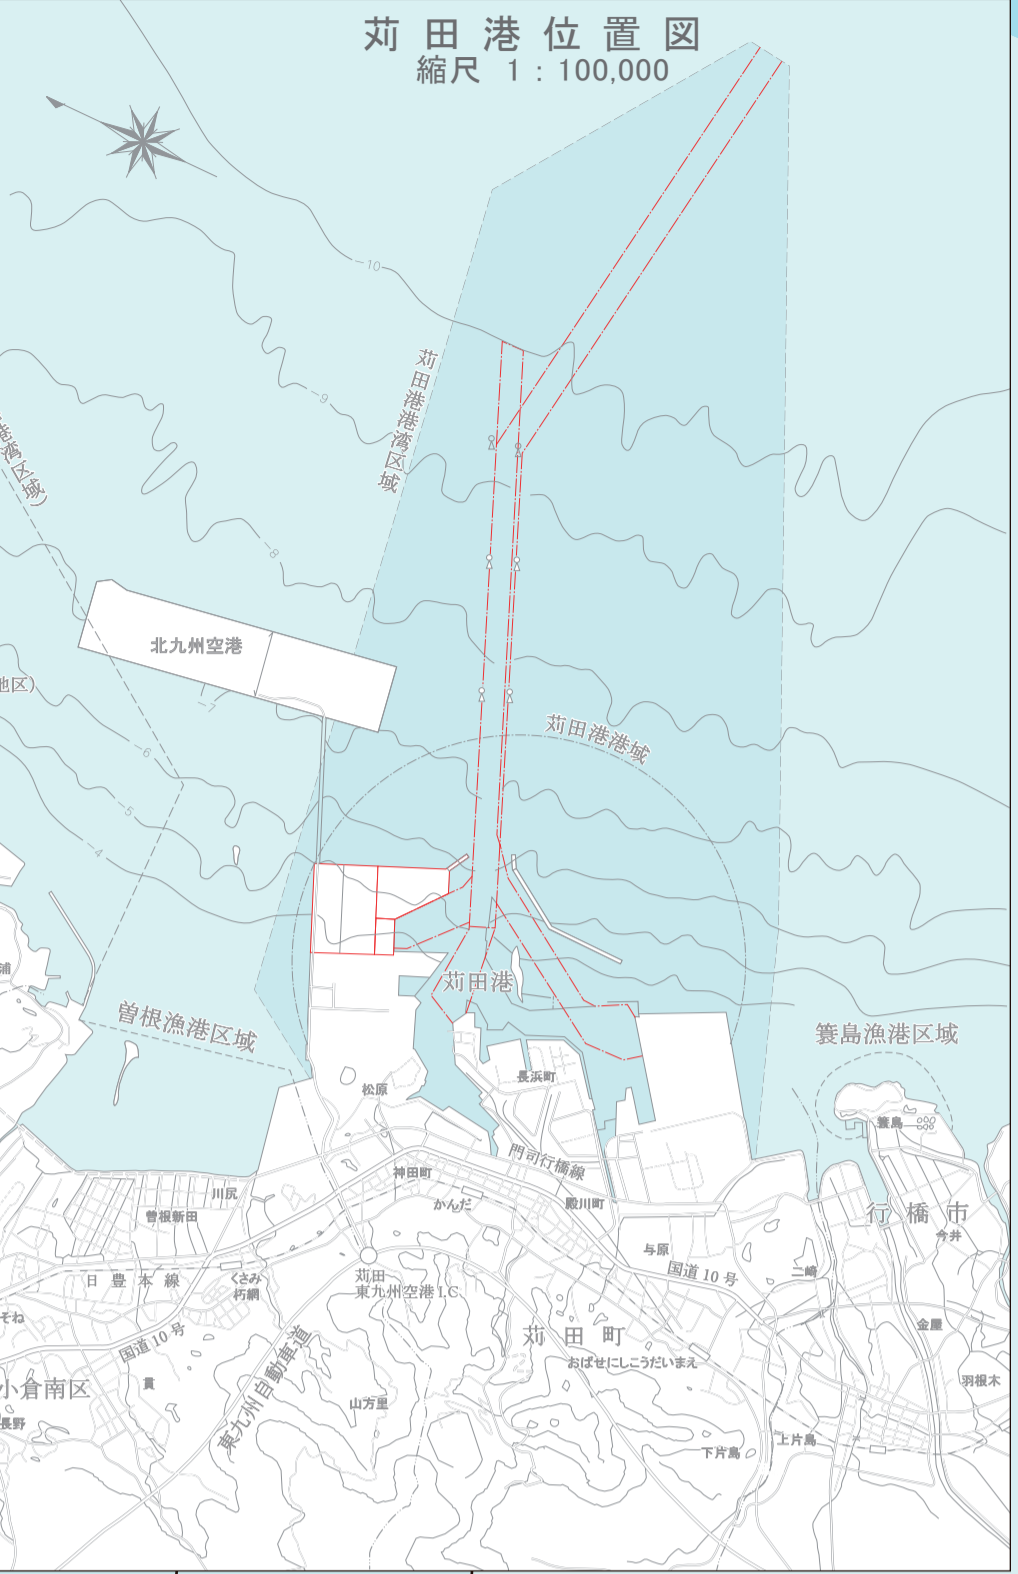


# 苅田港港湾計画図

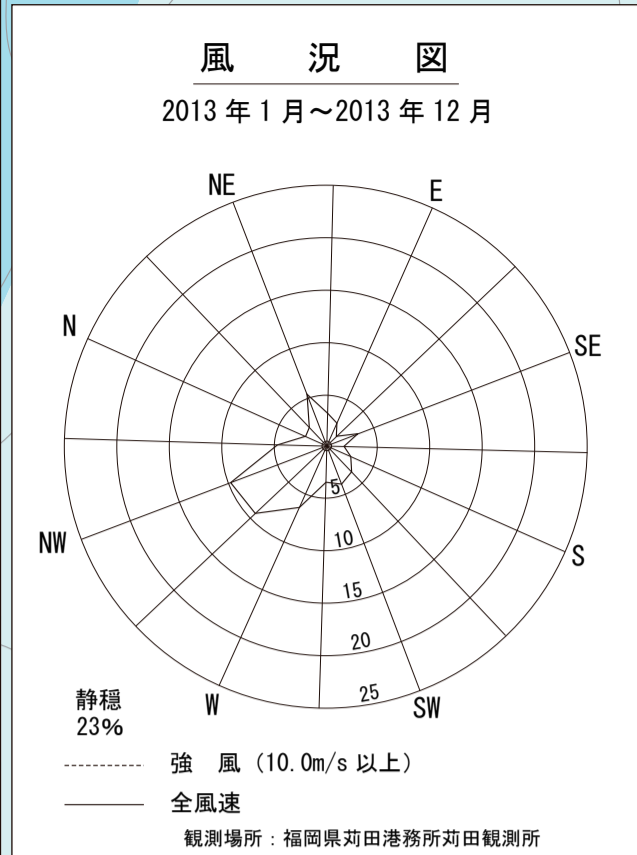

凡例	
	航路・泊地 (既定計画)
	航路・泊地 (既設)
	外郭施設 (既定計画)
	外郭施設 (既設)
	公共岸壁 (既定計画)
	公共岸壁 (既設)
	公共耐震強化岸壁 (既定計画)
	公共耐震強化岸壁 (既設)
	公共物揚場 (既定計画)
	公共物揚場 (既設)
	公共船揚場 (既定計画)
	公共船揚場 (既設)
	専用棧橋 (今回計画)
	専用棧橋 (既設)
	ドルフィン (既定計画)
	ドルフィン (既設)
	小型棧橋 (既定計画)
	小型棧橋 (既設)
	埠頭用地 (既定計画)
	埠頭用地 (既設)
	埠頭用地 (今回計画)
	埠頭用地 (既設)
	緑地 (既定計画)
	緑地 (既設)
	その他緑地 (既定計画)
	その他緑地 (既設)
	交通機能用地 (既定計画)
	交通機能用地 (既設)
	交通機能用地 (臨港道路) (今回計画)
	交通機能用地 (臨港道路) (既設)
	交通機能用地 (その他道路) (既定計画)
	交通機能用地 (その他道路) (既設)
	その他の用地 (既定計画)
	その他の用地 (既設)
	その他の用地 (今回計画)
	その他の用地 (既設)
	海洋安全ライン (参考)

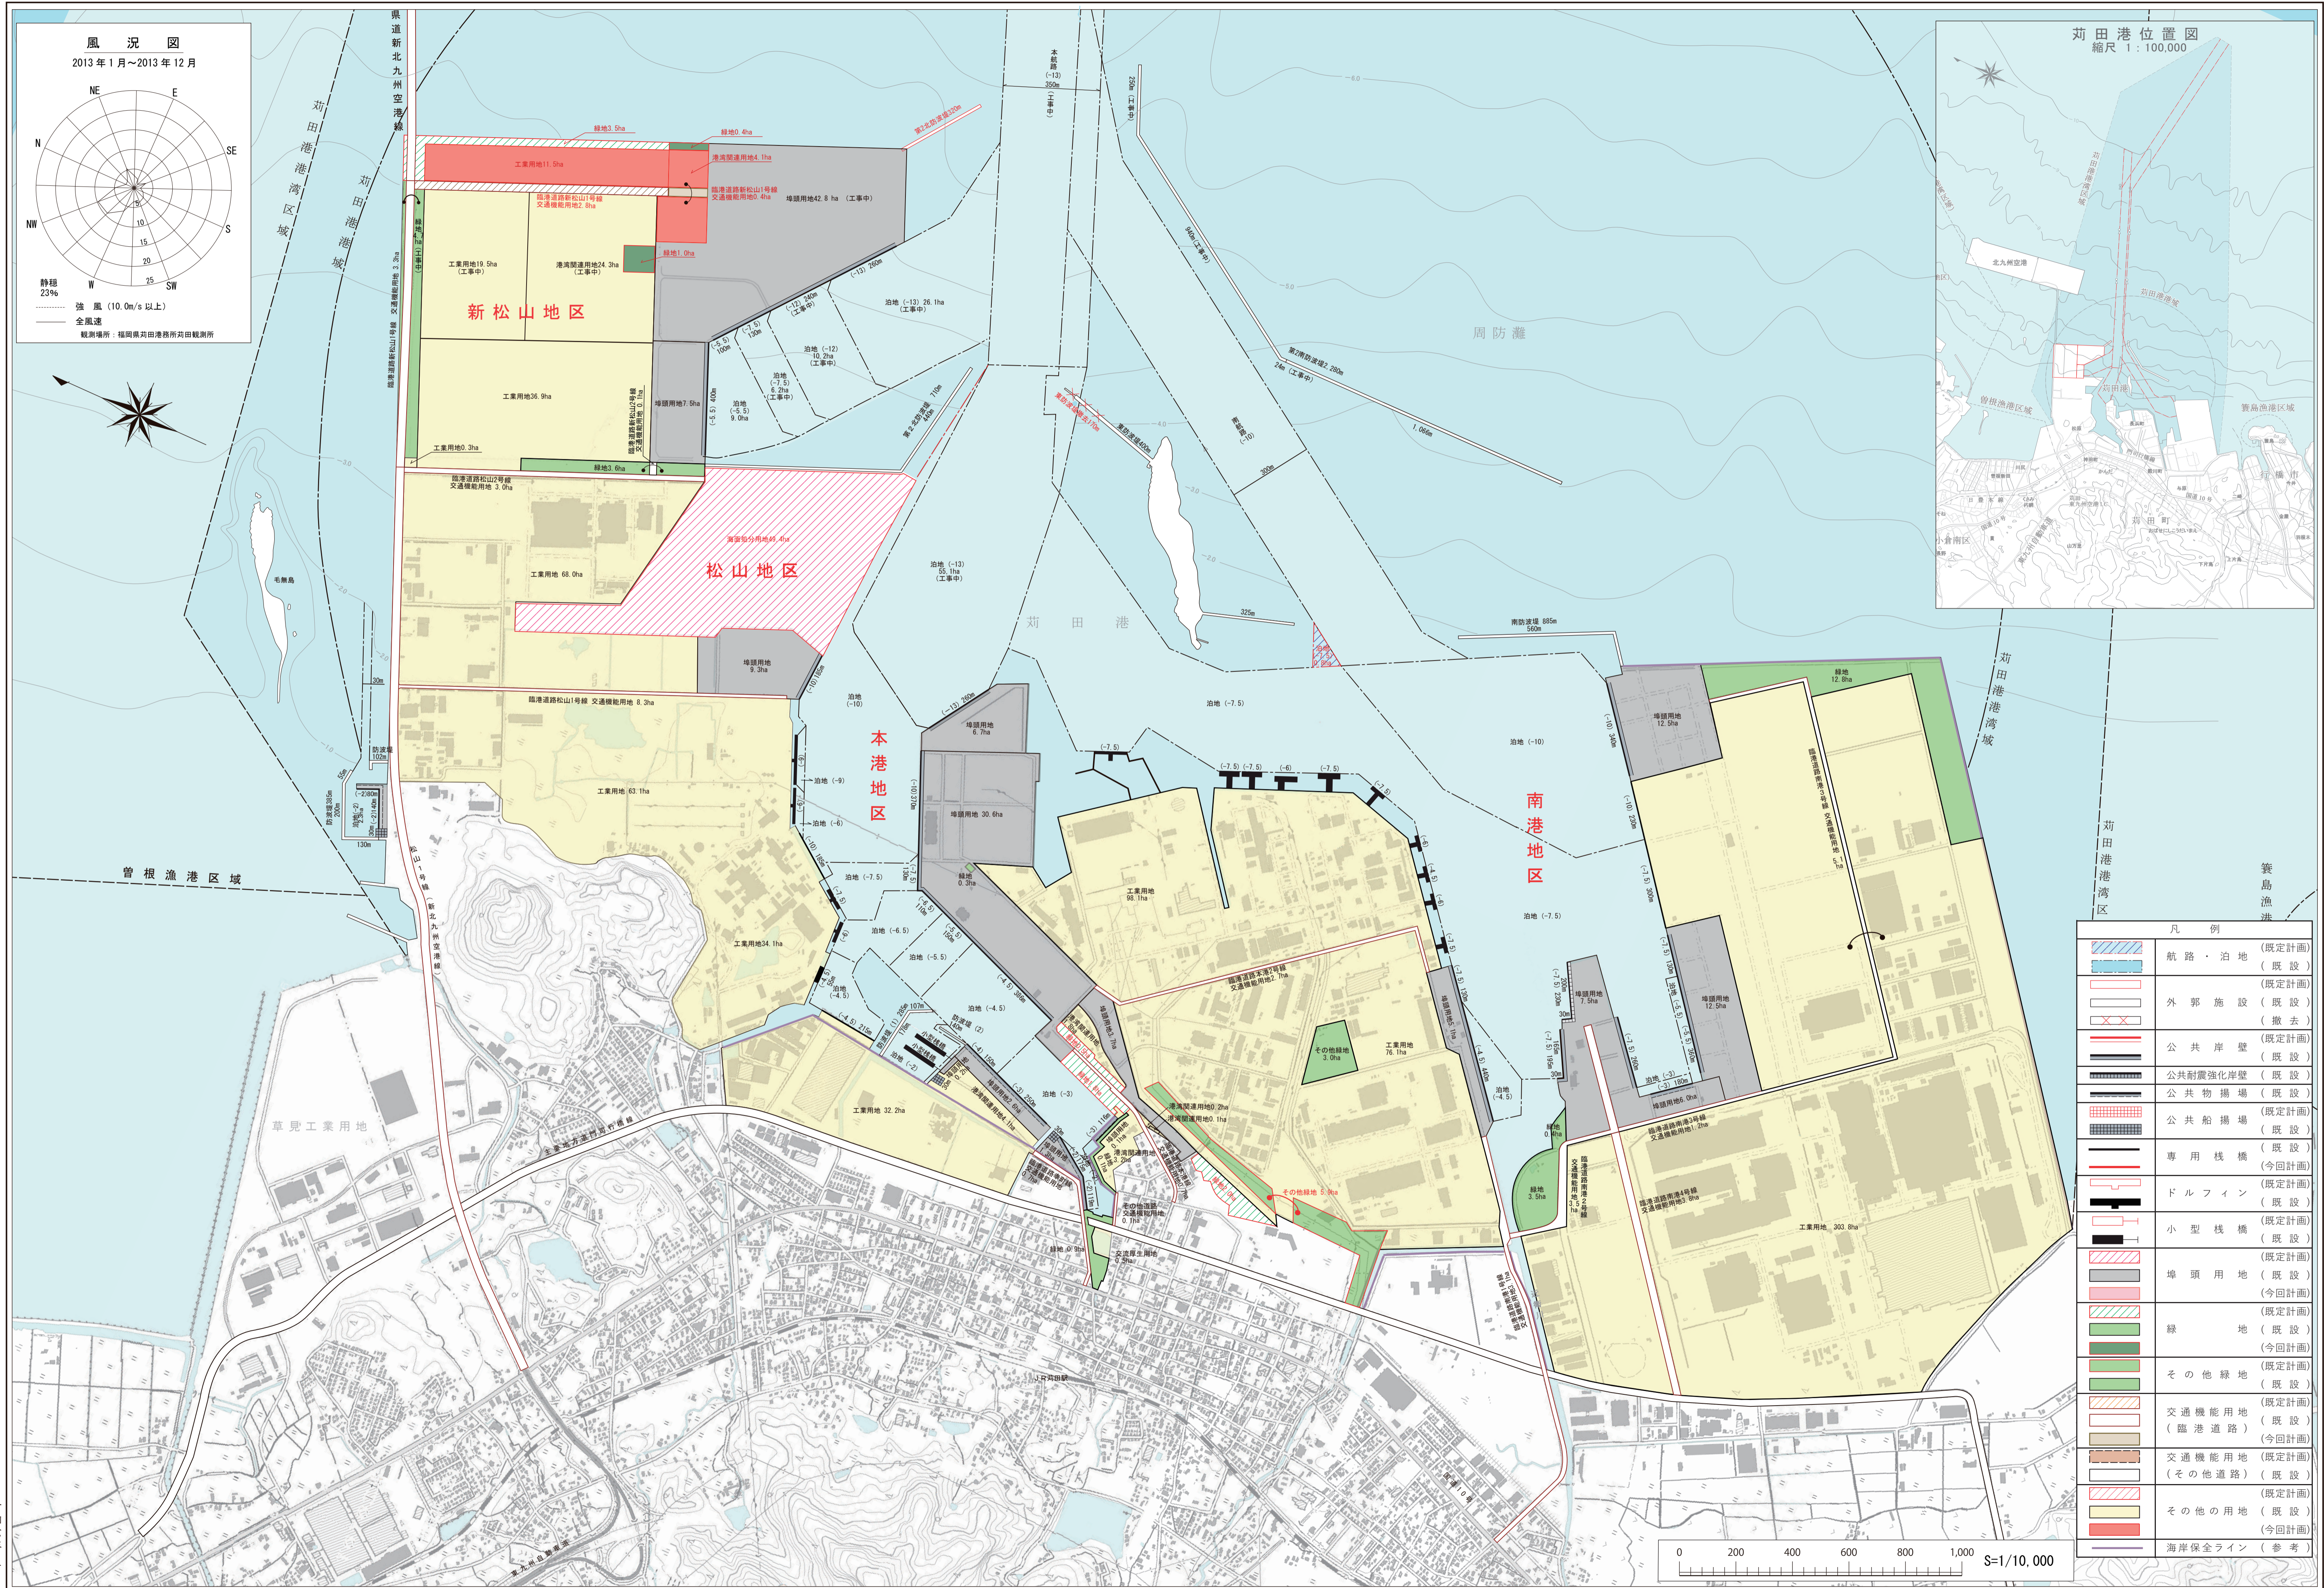