


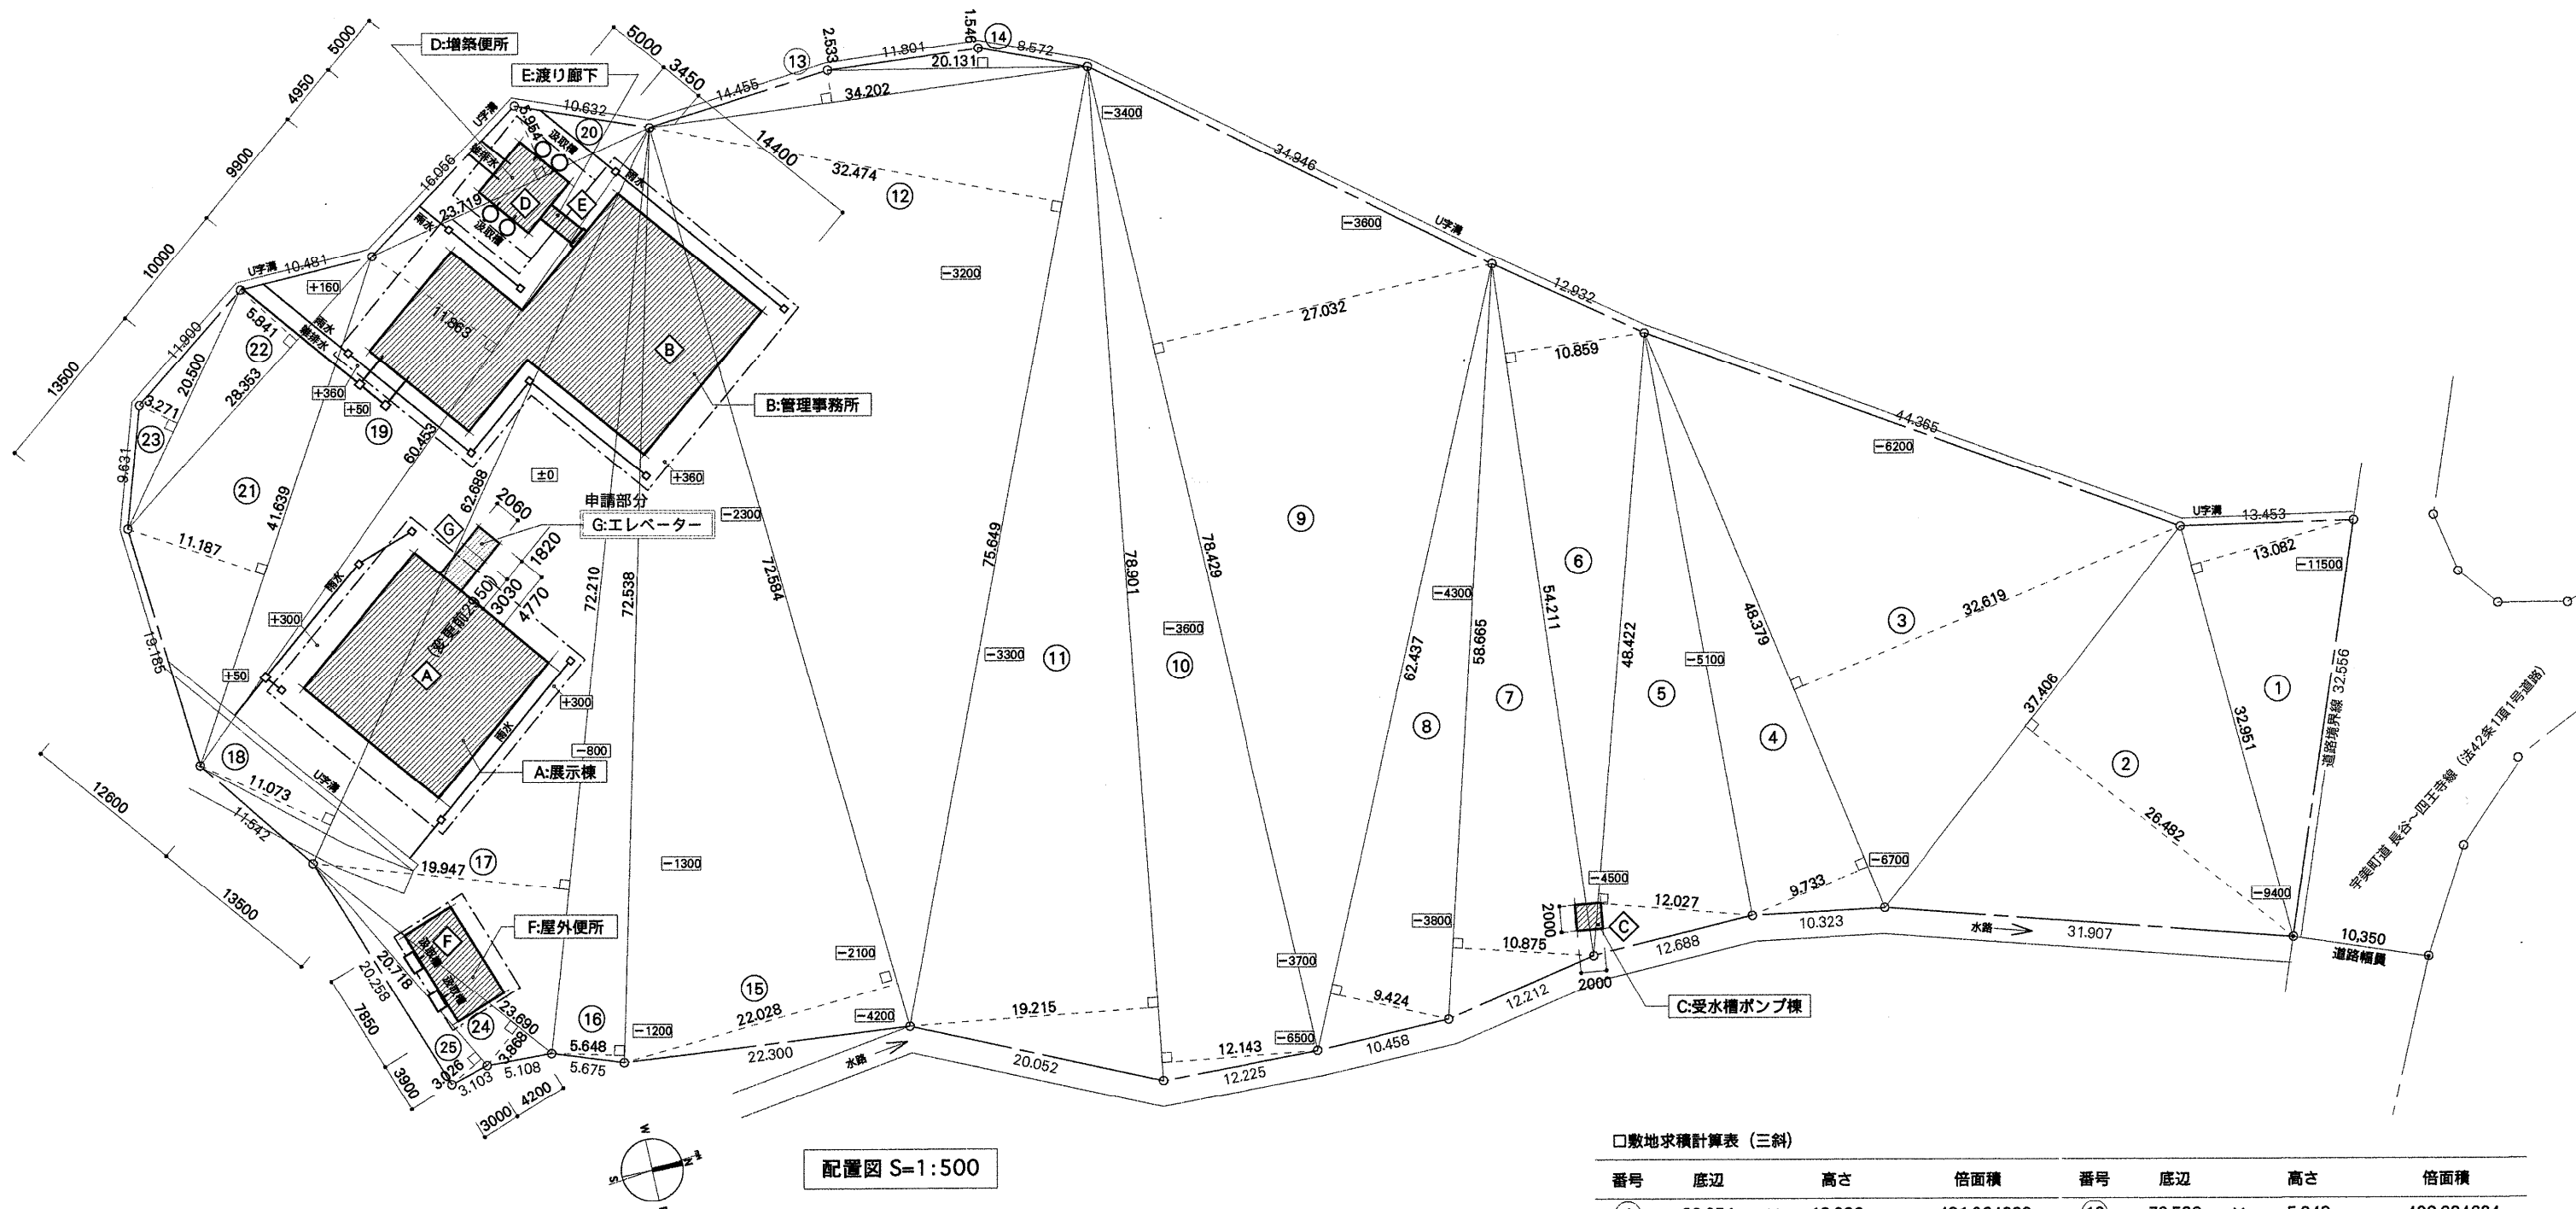


配置図 S=1:500

□当該敷地内にある各建築物の概要と建築面積・延床面積


建物名称	確認年月日	確認番号	構造	階数	建築面積			延床面積		
					申請部分	申請以外	合計	申請部分	申請以外	合計
A 展示棟	S50/11/19	第 244 号	鉄筋コンクリート造、一部木造	2階建		240.24	240.25		364.50	361.75
B 管理事務所	"	"	鉄骨造、一部木造	平屋建		393.49	386.72		292.16	292.66
C 受水槽ポンプ棟	"	"	コンクリートブロック造	"		(未計上)	4.00		(未計上)	4.00
D 増築便所	S54/10/08	第 2343 号	木造	"		34.81	34.20		25.00	25.00
E 渡り廊下	H16/10/12	第 H16計認建築福岡001017 号	木造	"		2.40	14.16		4.44	5.04
F 屋外便所	"	"	鉄筋コンクリート造	"	変更前 11.81	35.31	35.32	変更前 29.90	30.78	30.78
G エレベーター	今回申請部分：増築		木造	2階建	11.98			30.23		
合計					11.98	706.25	714.65	726.63	30.23	716.88
EV昇降路部分								△ 7.49	左記を除いた合計	741.97
建蔽率 7.69%					変更前 7.69			容積率 7.85%		
					変更前 7.85					

□敷地求積計算表 (三斜)

番号	底辺		高さ	倍面積	番号	底辺		高さ	倍面積
①	32.951	×	13.082	431.064982	⑩	78.901	×	12.143	958.094843
②	37.406	×	26.482	990.585692	⑪	78.901	×	19.215	1516.082715
③	48.379	×	32.619	1578.074601	⑫	75.649	×	32.474	2456.625626
④	48.379	×	9.733	470.872807	⑬	34.202	×	2.533	86.633666
⑤	48.422	×	12.027	582.371394	⑭	20.131	×	1.546	31.122526
⑥	54.211	×	10.859	588.677249	⑮	72.584	×	22.028	1598.880352
⑦	58.665	×	10.875	637.981875					
⑧	62.437	×	9.424	588.406288					
⑨	78.429	×	27.032	2120.092728					

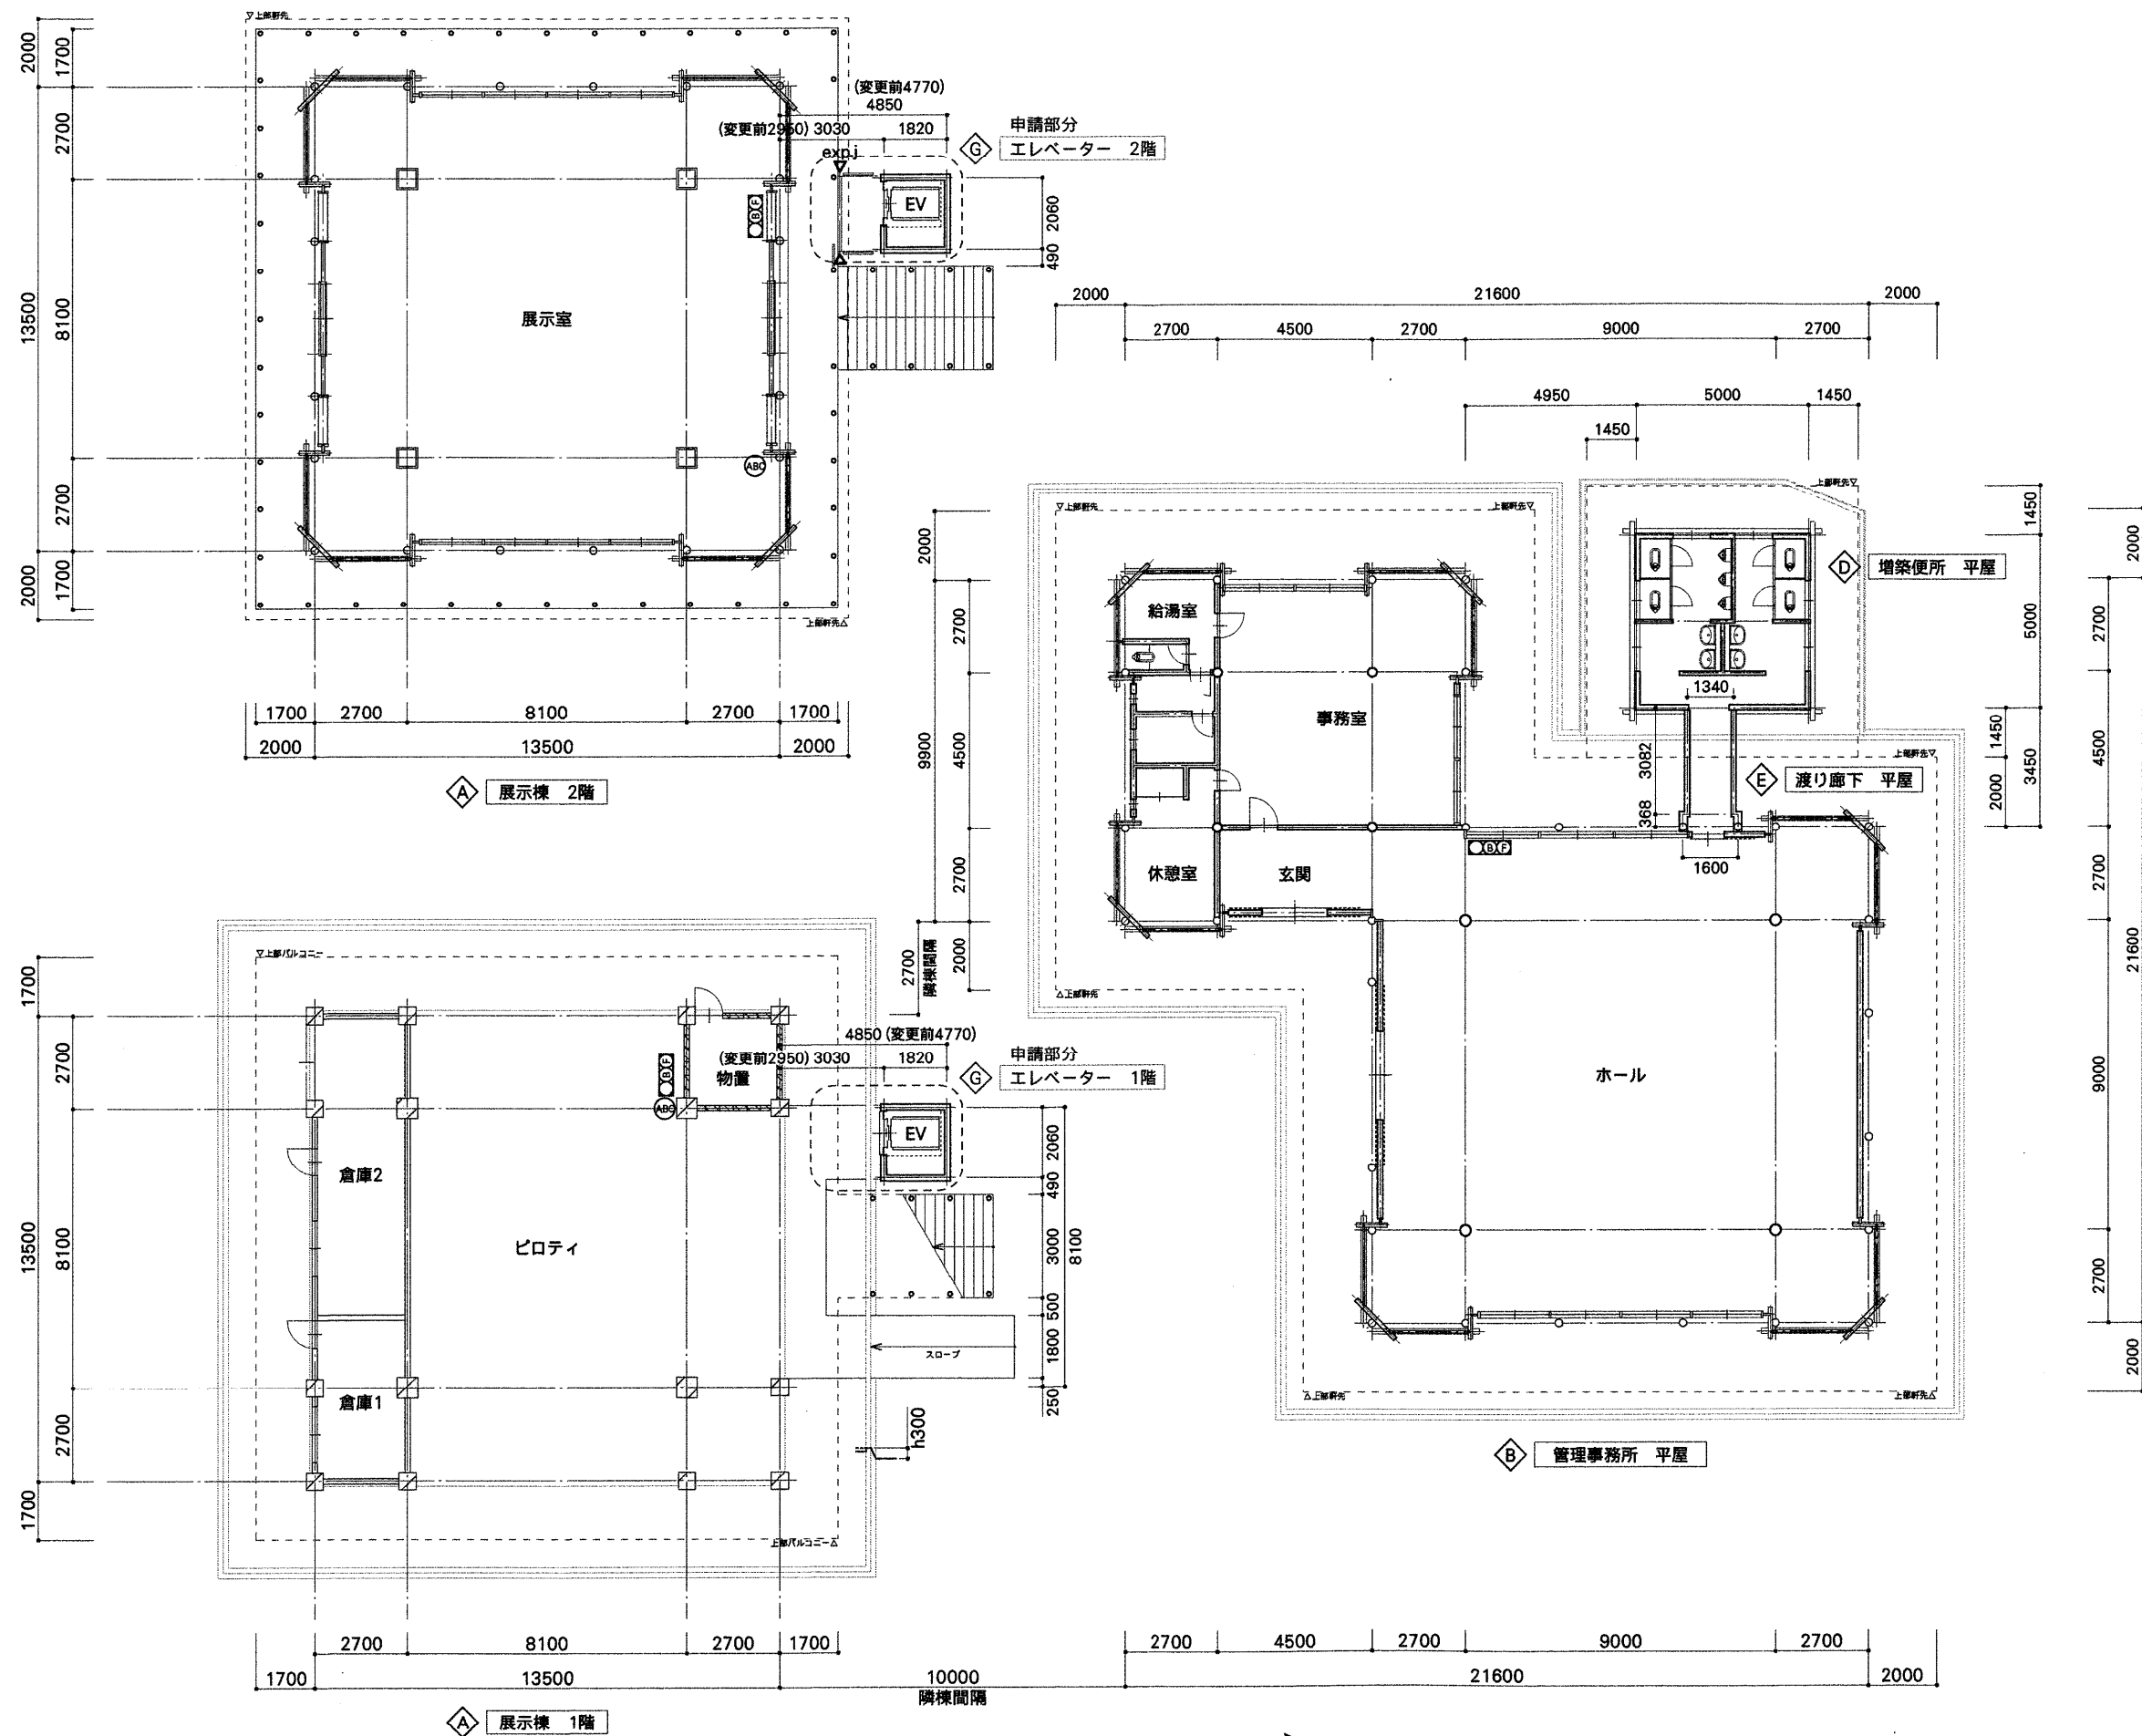

平面図 S=1/200

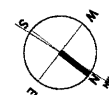

消防用設備 凡例	
設備の種類	記号
消火器具	⊙
非常警報器具	⊙

