


路線名	国見山線（2工区）			事業名	林業生産基盤整備道整備事業		
林道区分	林業生産基盤整備道		級別区分	2 級	設計速度	20km/h	
年 度	令和7年度		施行主体		福岡県		
名 称	平面図		1 葉 中		1 番		
施行地	築 上 (郡)市		築 上 (町)大字		寒田 字		
縮 尺	1/500	県審査者		審査者		設計者	

A3出力時 1/1000

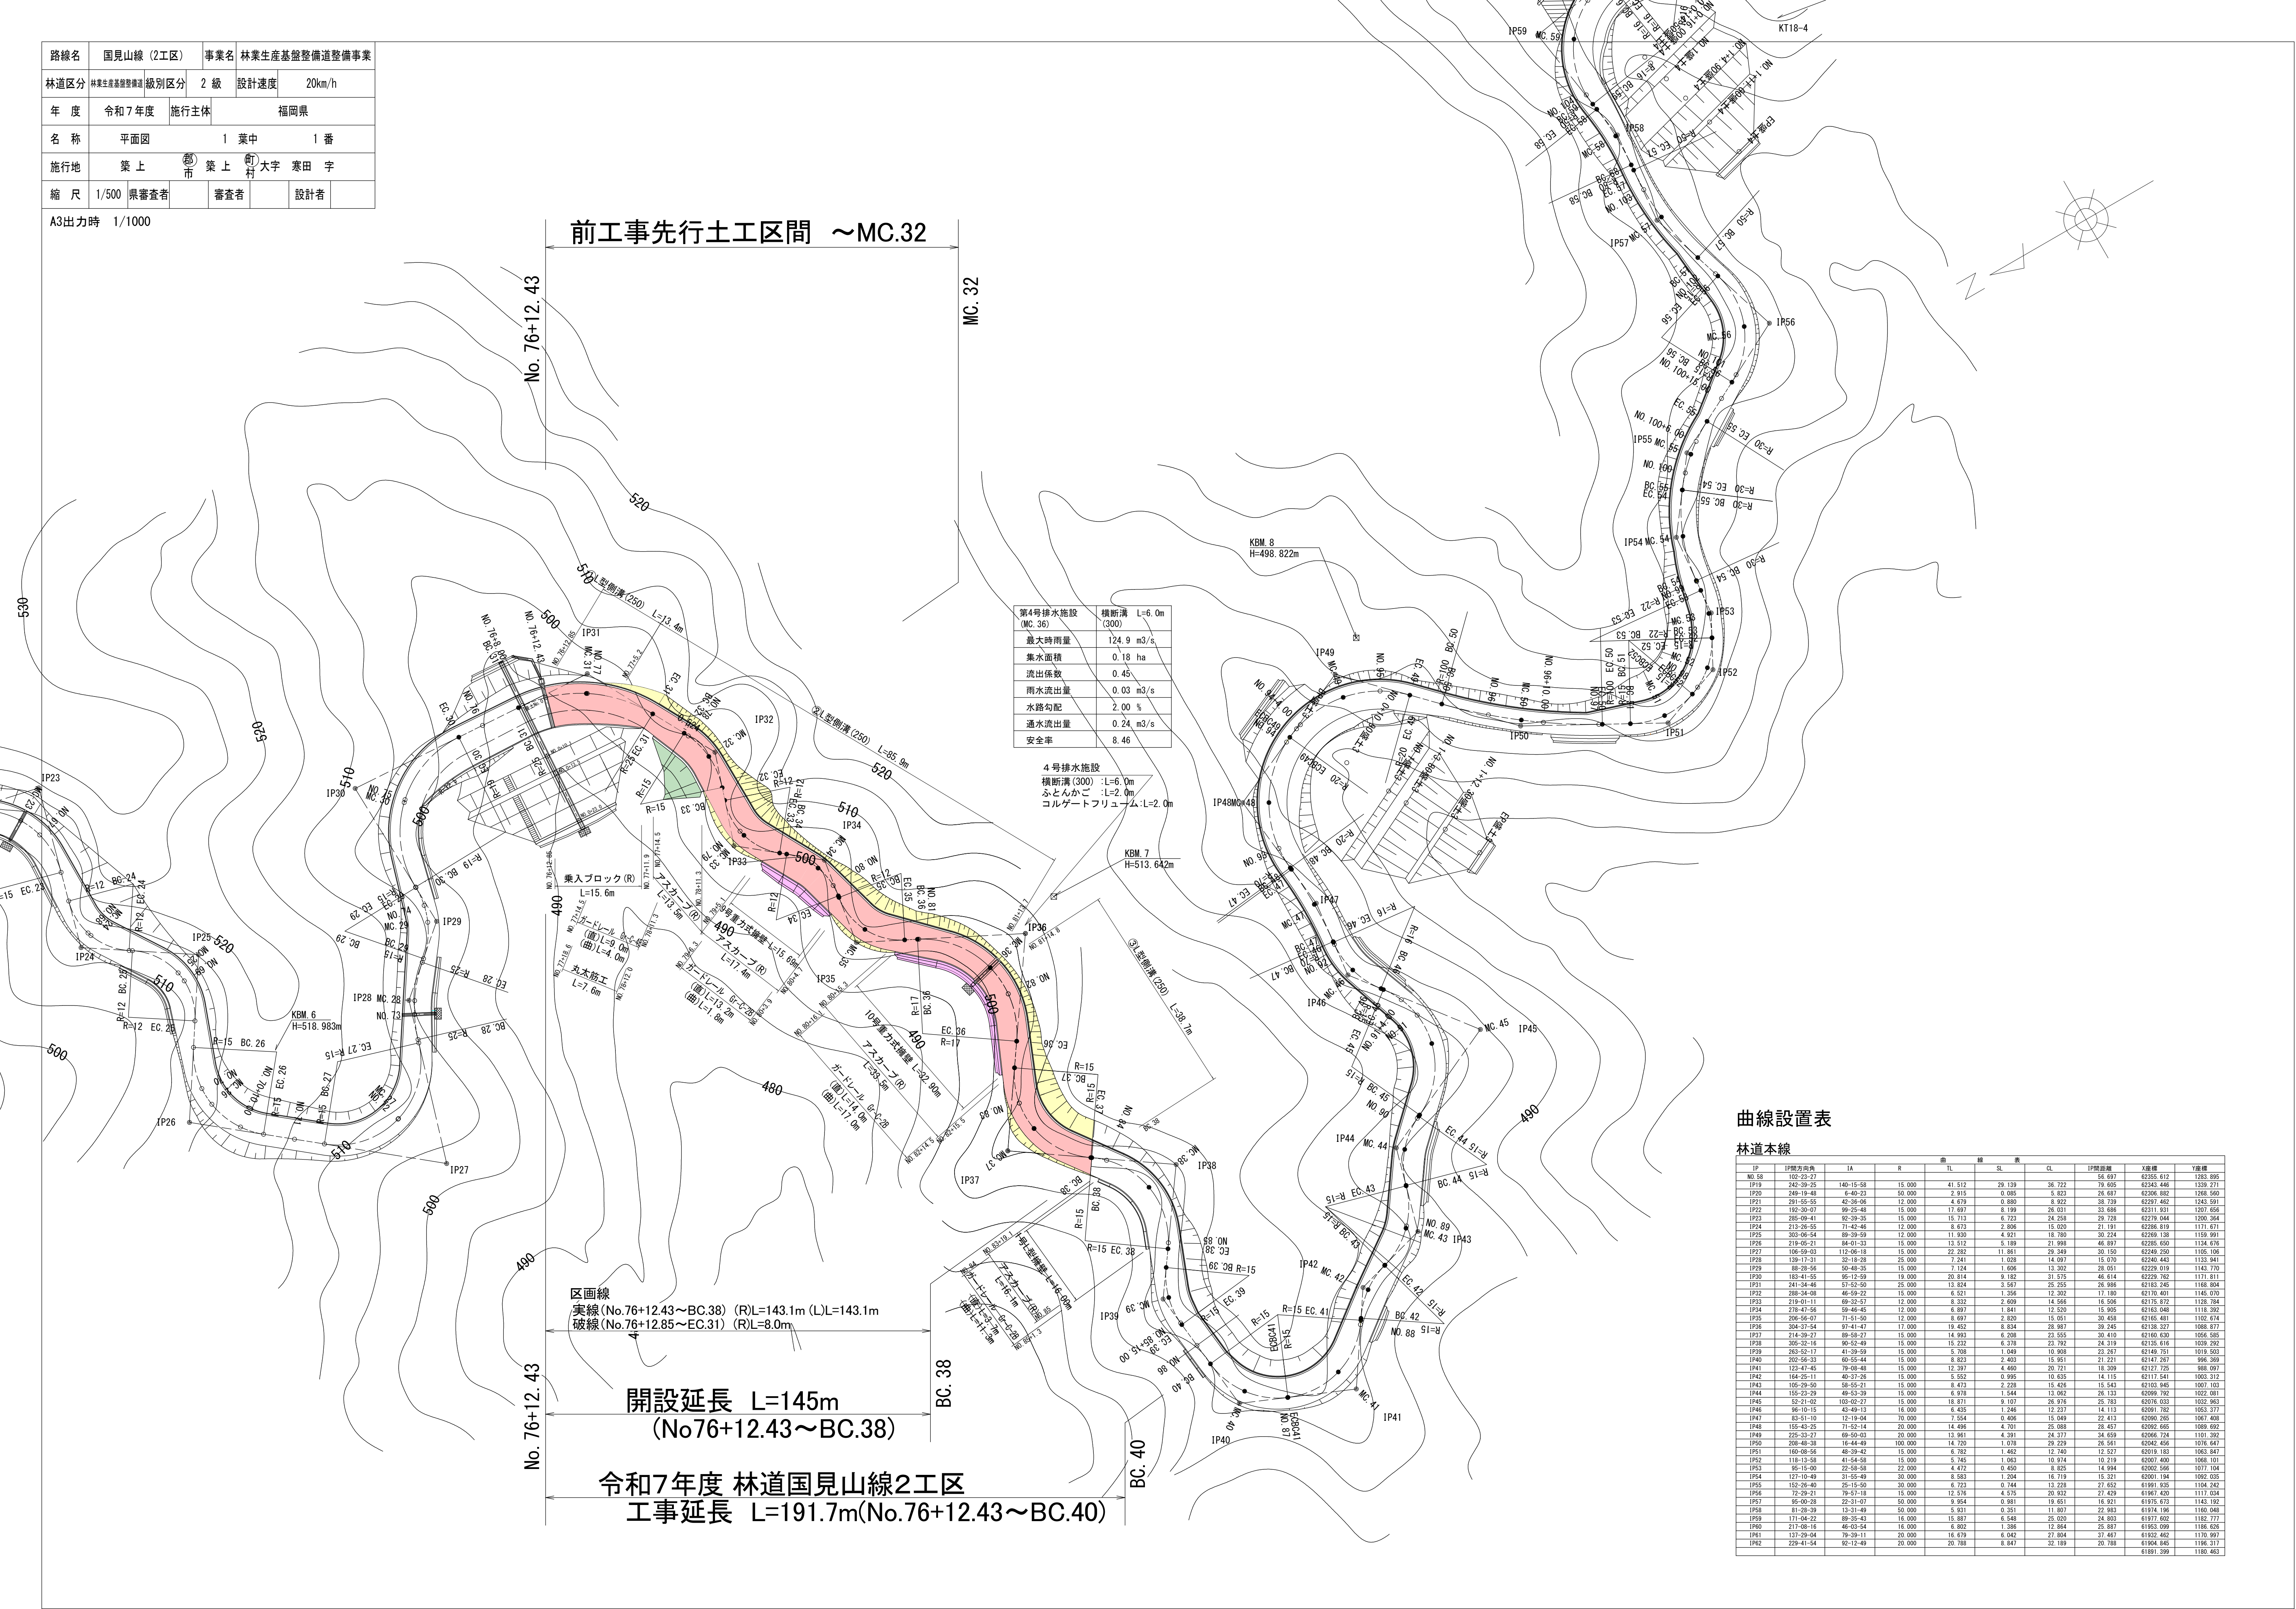

前工事先行土工区間 ~MC.32

第4号排水施設 (MC.36)	横断溝 L=6.0m (300)
最大時雨量	124.9 m3/s
集水面積	0.18 ha
流出係数	0.45
雨水流出量	0.03 m3/s
水路勾配	2.00 %
通水流出量	0.24 m3/s
安全率	8.46

4号排水施設  
横断溝(300) :L=6.0m  
ふとんかご :L=2.0m  
コルゲートフリューム:L=2.0m

区画線  
実線(No.76+12.43~BC.38) (R)L=143.1m (L)L=143.1m  
破線(No.76+12.85~EC.31) (R)L=8.0m

開設延長 L=145m  
(No.76+12.43~BC.38)

令和7年度 林道国見山線2工区  
工事延長 L=191.7m(No.76+12.43~BC.40)

曲線設置表

林道本線

IP	IP間方向角	IA	R	曲線	SL	CL	IP間距離	X座標	Y座標
NO. 58	102-23-27	140-15-58	15,000	41.512	29.139	36.722	56.697	62355.612	1263.895
IP19	242-39-25	6-40-23	50,000	2.915	0.085	5.923	79.605	62343.446	1339.771
IP20	249-19-48	6-40-23	50,000	2.915	0.085	5.923	26.687	62306.882	1268.560
IP21	291-55-55	42-36-06	12,000	4.679	0.880	8.922	38.739	62297.462	1243.591
IP22	192-30-07	99-25-48	15,000	17.697	8.199	26.011	33.686	62311.331	1207.656
IP23	285-09-41	92-39-35	15,000	15.713	6.723	24.258	29.728	62279.044	1200.364
IP24	212-26-55	71-42-46	12,000	8.673	2.896	15.920	21.191	62286.819	1171.671
IP25	302-06-54	89-39-59	12,000	11.500	4.921	18.780	20.224	62269.138	1159.991
IP26	219-05-21	84-01-33	15,000	13.512	5.189	21.998	46.897	62285.650	1134.676
IP27	196-59-03	112-06-18	15,000	22.282	11.851	29.349	30.150	62249.250	1105.106
IP28	139-17-31	32-18-28	25,000	7.541	1.028	14.097	15.070	62340.443	1133.841
IP29	88-28-56	50-48-35	15,000	1.606	13.302	28.051	62229.019	1143.770	
IP30	183-41-55	95-12-59	19,000	20.814	9.182	31.575	46.614	62229.762	1171.611
IP31	241-34-46	31-52-50	25,000	13.624	3.567	25.255	26.866	62183.245	1168.804
IP32	288-34-08	46-59-22	15,000	6.521	1.356	12.302	17.180	62170.401	1145.070
IP33	219-01-11	66-32-57	12,000	8.322	2.609	14.566	16.506	62175.672	1128.784
IP34	216-47-56	59-46-45	12,000	6.897	1.841	12.520	15.905	62163.048	1118.392
IP35	206-56-07	71-51-50	12,000	8.697	2.820	15.051	30.458	62165.481	1102.674
IP36	304-37-54	97-41-47	17,000	19.452	8.634	28.987	39.245	62136.327	1068.877
IP37	214-39-27	89-58-27	15,000	14.993	6.208	23.565	30.410	62160.820	1056.585
IP38	305-32-16	90-52-49	15,000	15.232	6.378	23.792	24.319	62135.616	1039.292
IP39	262-52-17	41-39-59	15,000	5.708	1.049	10.908	23.267	62149.751	1019.503
IP40	202-56-33	69-55-44	15,000	8.823	2.403	15.851	21.521	62147.267	996.369
IP41	123-47-45	79-08-48	15,000	12.397	4.460	20.721	18.309	62127.725	988.097
IP42	164-25-11	46-37-26	15,000	5.552	0.995	10.635	14.115	62117.541	1003.212
IP43	105-29-50	59-55-21	15,000	8.473	2.228	15.426	15.843	62103.945	1007.103
IP44	155-23-29	49-53-39	15,000	6.978	1.544	13.062	26.133	62099.792	1022.081
IP45	52-21-02	103-02-27	15,000	16.871	9.107	29.976	25.783	62076.033	1032.963
IP46	89-10-15	43-49-13	16,000	6.955	1.246	12.527	14.113	62091.782	1053.377
IP47	83-51-10	12-19-04	70,000	7.554	0.406	15.049	22.413	62090.265	1067.408
IP48	155-43-25	71-52-14	20,000	14.496	4.701	25.988	28.457	62092.665	1069.692
IP49	225-33-27	69-56-03	20,000	13.861	4.391	24.377	24.659	62066.724	1101.392
IP50	208-48-38	18-44-49	100,000	1.978	29.229	28.561	62042.456	1076.647	
IP51	169-08-56	46-39-42	15,000	6.762	1.462	12.740	12.527	62019.183	1063.847
IP52	119-13-58	41-54-58	15,000	19.174	1.063	19.174	10.219	62007.400	1068.101
IP53	95-15-00	22-58-58	22,000	4.472	0.450	8.825	14.994	62002.566	1077.104
IP54	121-10-49	31-55-49	20,000	8.583	1.204	16.719	15.321	62001.194	1092.035
IP55	152-26-40	0-15-50	30,000	6.742	0.144	13.228	27.652	61991.935	1104.242
IP56	72-29-21	79-57-18	15,000	12.576	4.575	20.932	27.429	61967.420	1117.034
IP57	95-00-28	22-31-07	50,000	9.954	0.981	19.631	16.921	61975.673	1143.192
IP58	81-28-39	13-31-49	50,000	9.351	11.807	22.863	61974.196	1160.048	
IP59	171-04-22	89-35-43	16,000	15.887	6.548	25.920	24.803	61977.602	1182.777
IP60	217-08-16	46-03-54	16,000	6.802	1.326	12.864	25.887	61953.999	1186.626
IP61	137-29-04	79-39-11	20,000	16.679	6.842	27.804	37.467	61932.462	1170.997
IP62	229-41-54	92-12-49	20,000	8.847	8.847	32.189	20.788	61904.845	1196.317












路線名	国見山線（2工区）			事業名	林業生産基盤整備道整備事業		
林道区分	林業生産基盤整備道	級別区分	2 級	設計速度	20km/h		
年 度	令和7年度	施行主体	福岡県				
名 称	横断図		9 葉中		3 番		
施行地	築 上 		築 上 		大字 寒田 字		
縮 尺	1/100	県審査者		審査者		設計者	

A3出力時 1/200

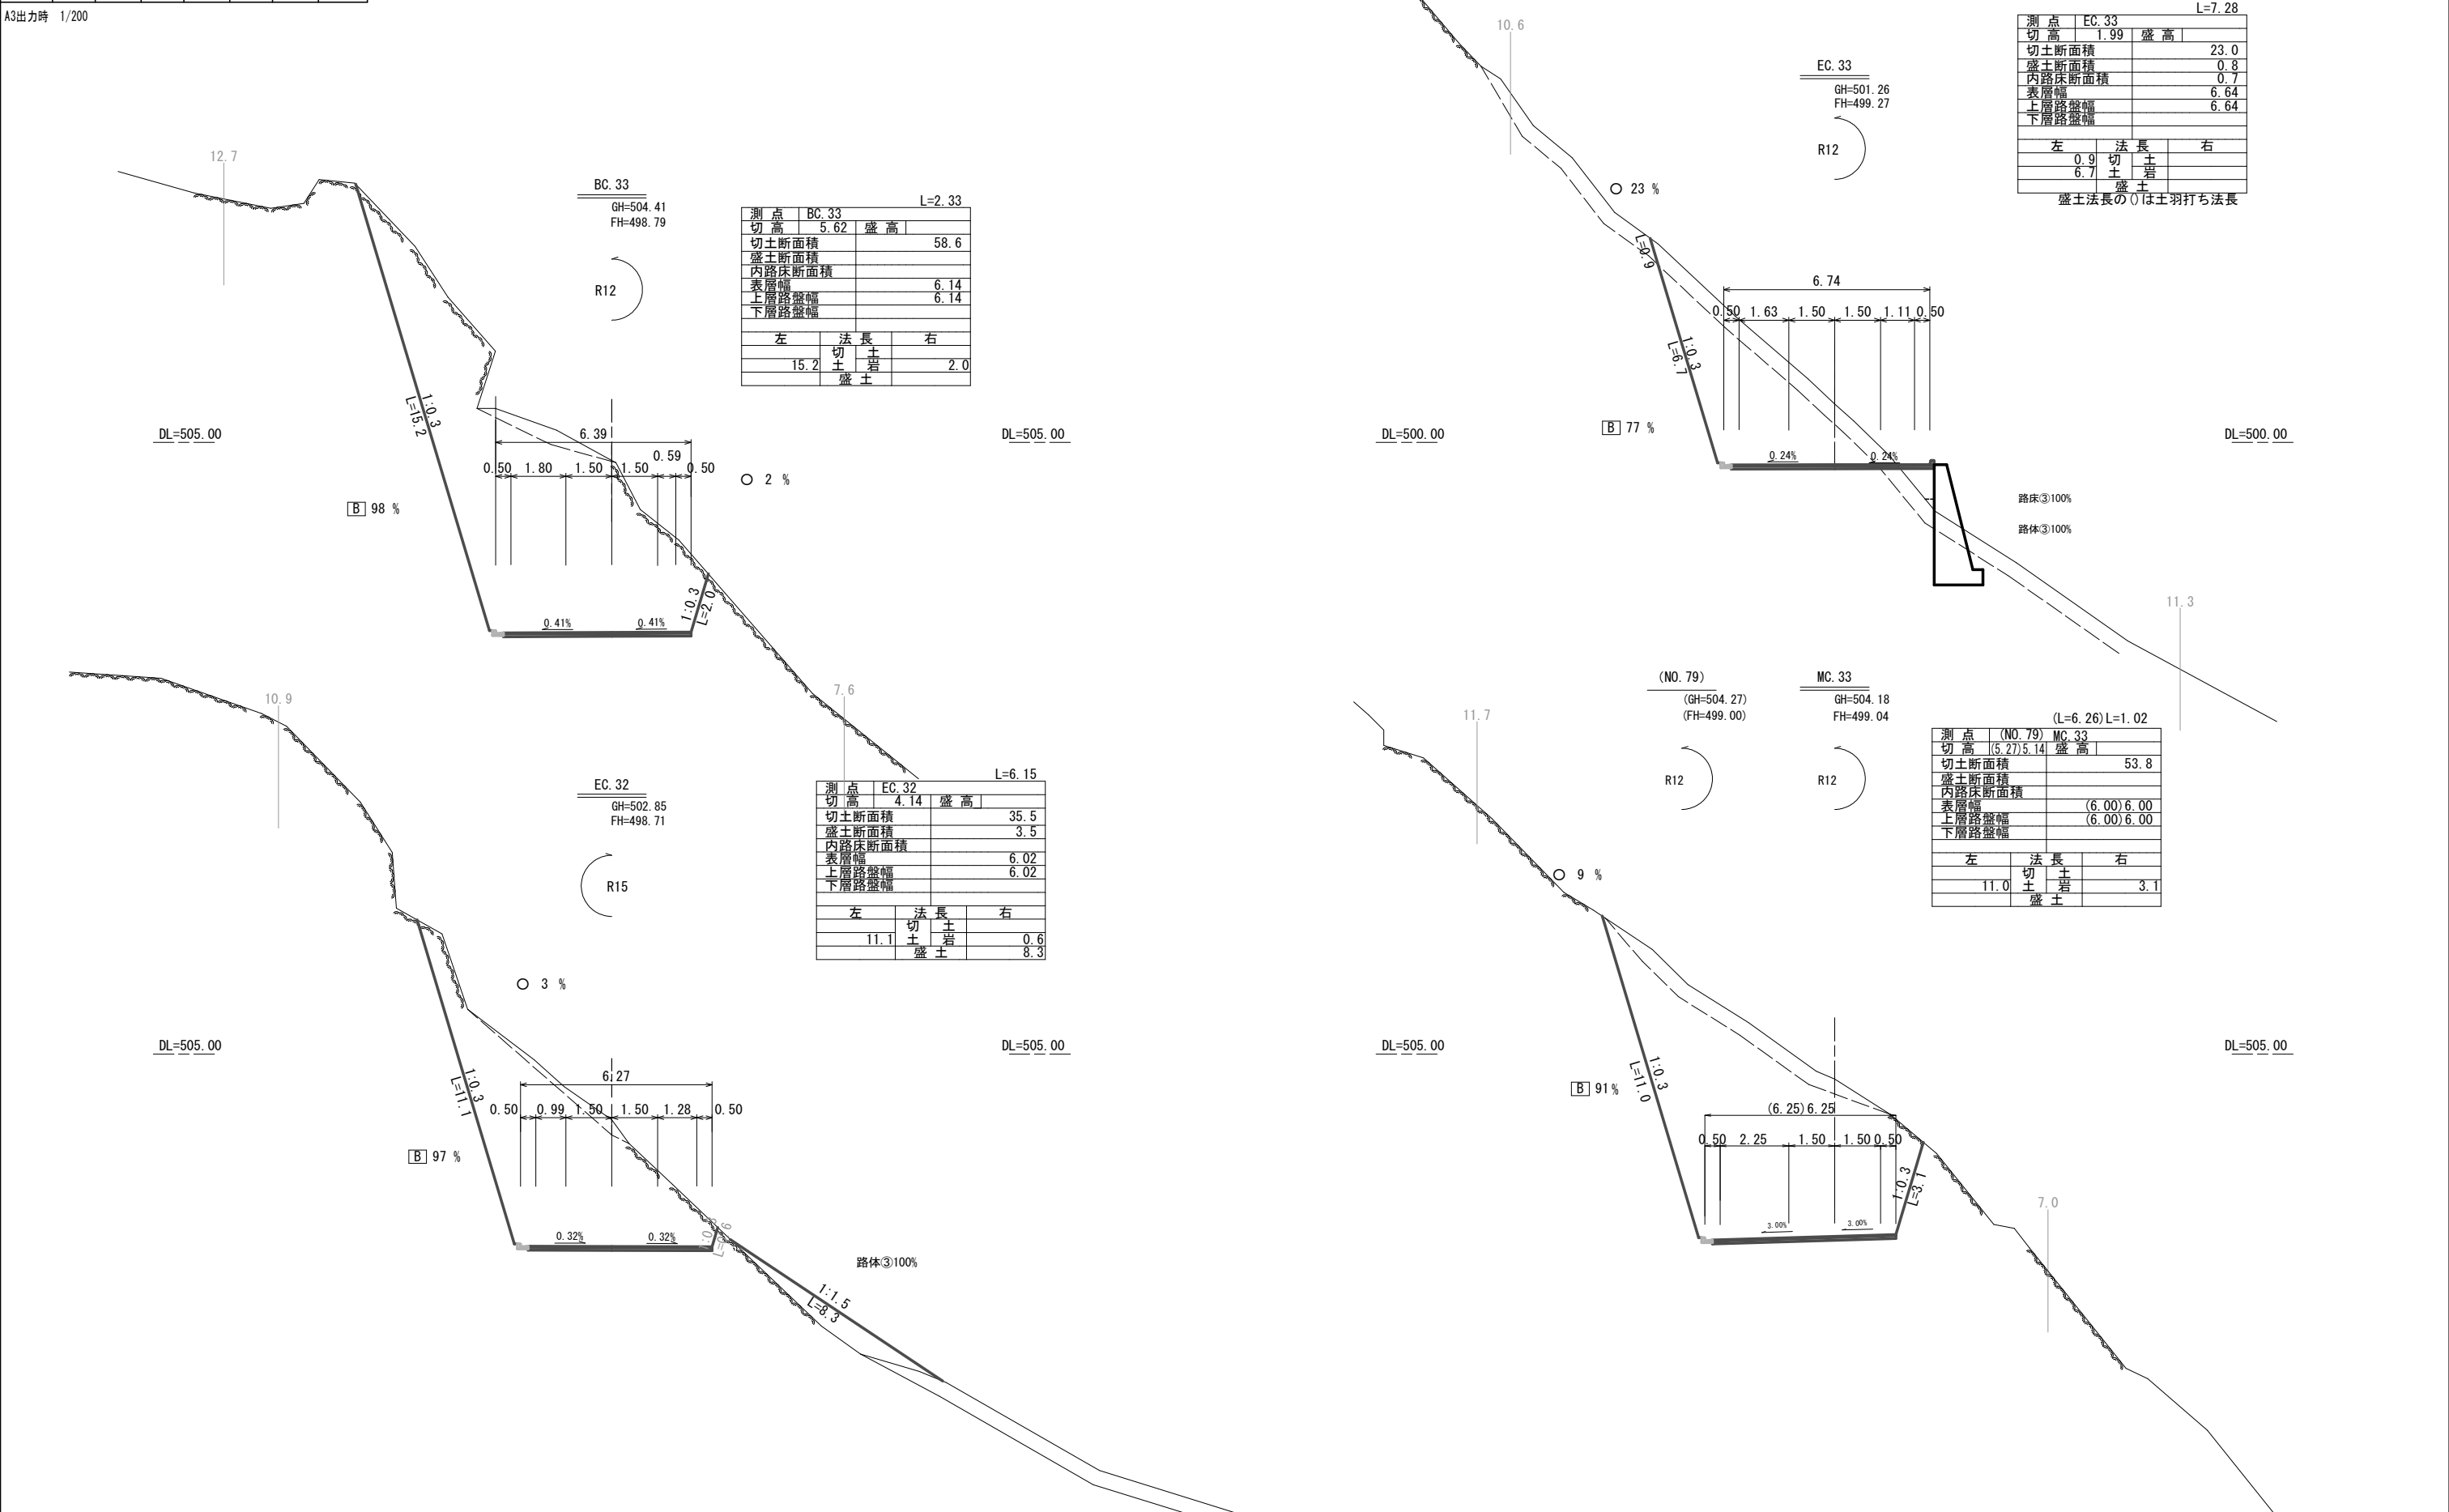







路線名	国見山線 (2工区)			事業名	林業生産基盤整備道整備事業		
林道区分	林業生産基盤整備道	級別区分	2 級	設計速度	20km/h		
年 度	令和7年度	施行主体	福岡県				
名 称	横断図		9 葉中		6 番		
施行地	築 上		市	築 上	町	大字 寒田 字	
縮 尺	1/100	県審査者		審査者		設計者	

A3出力時 1/200

