


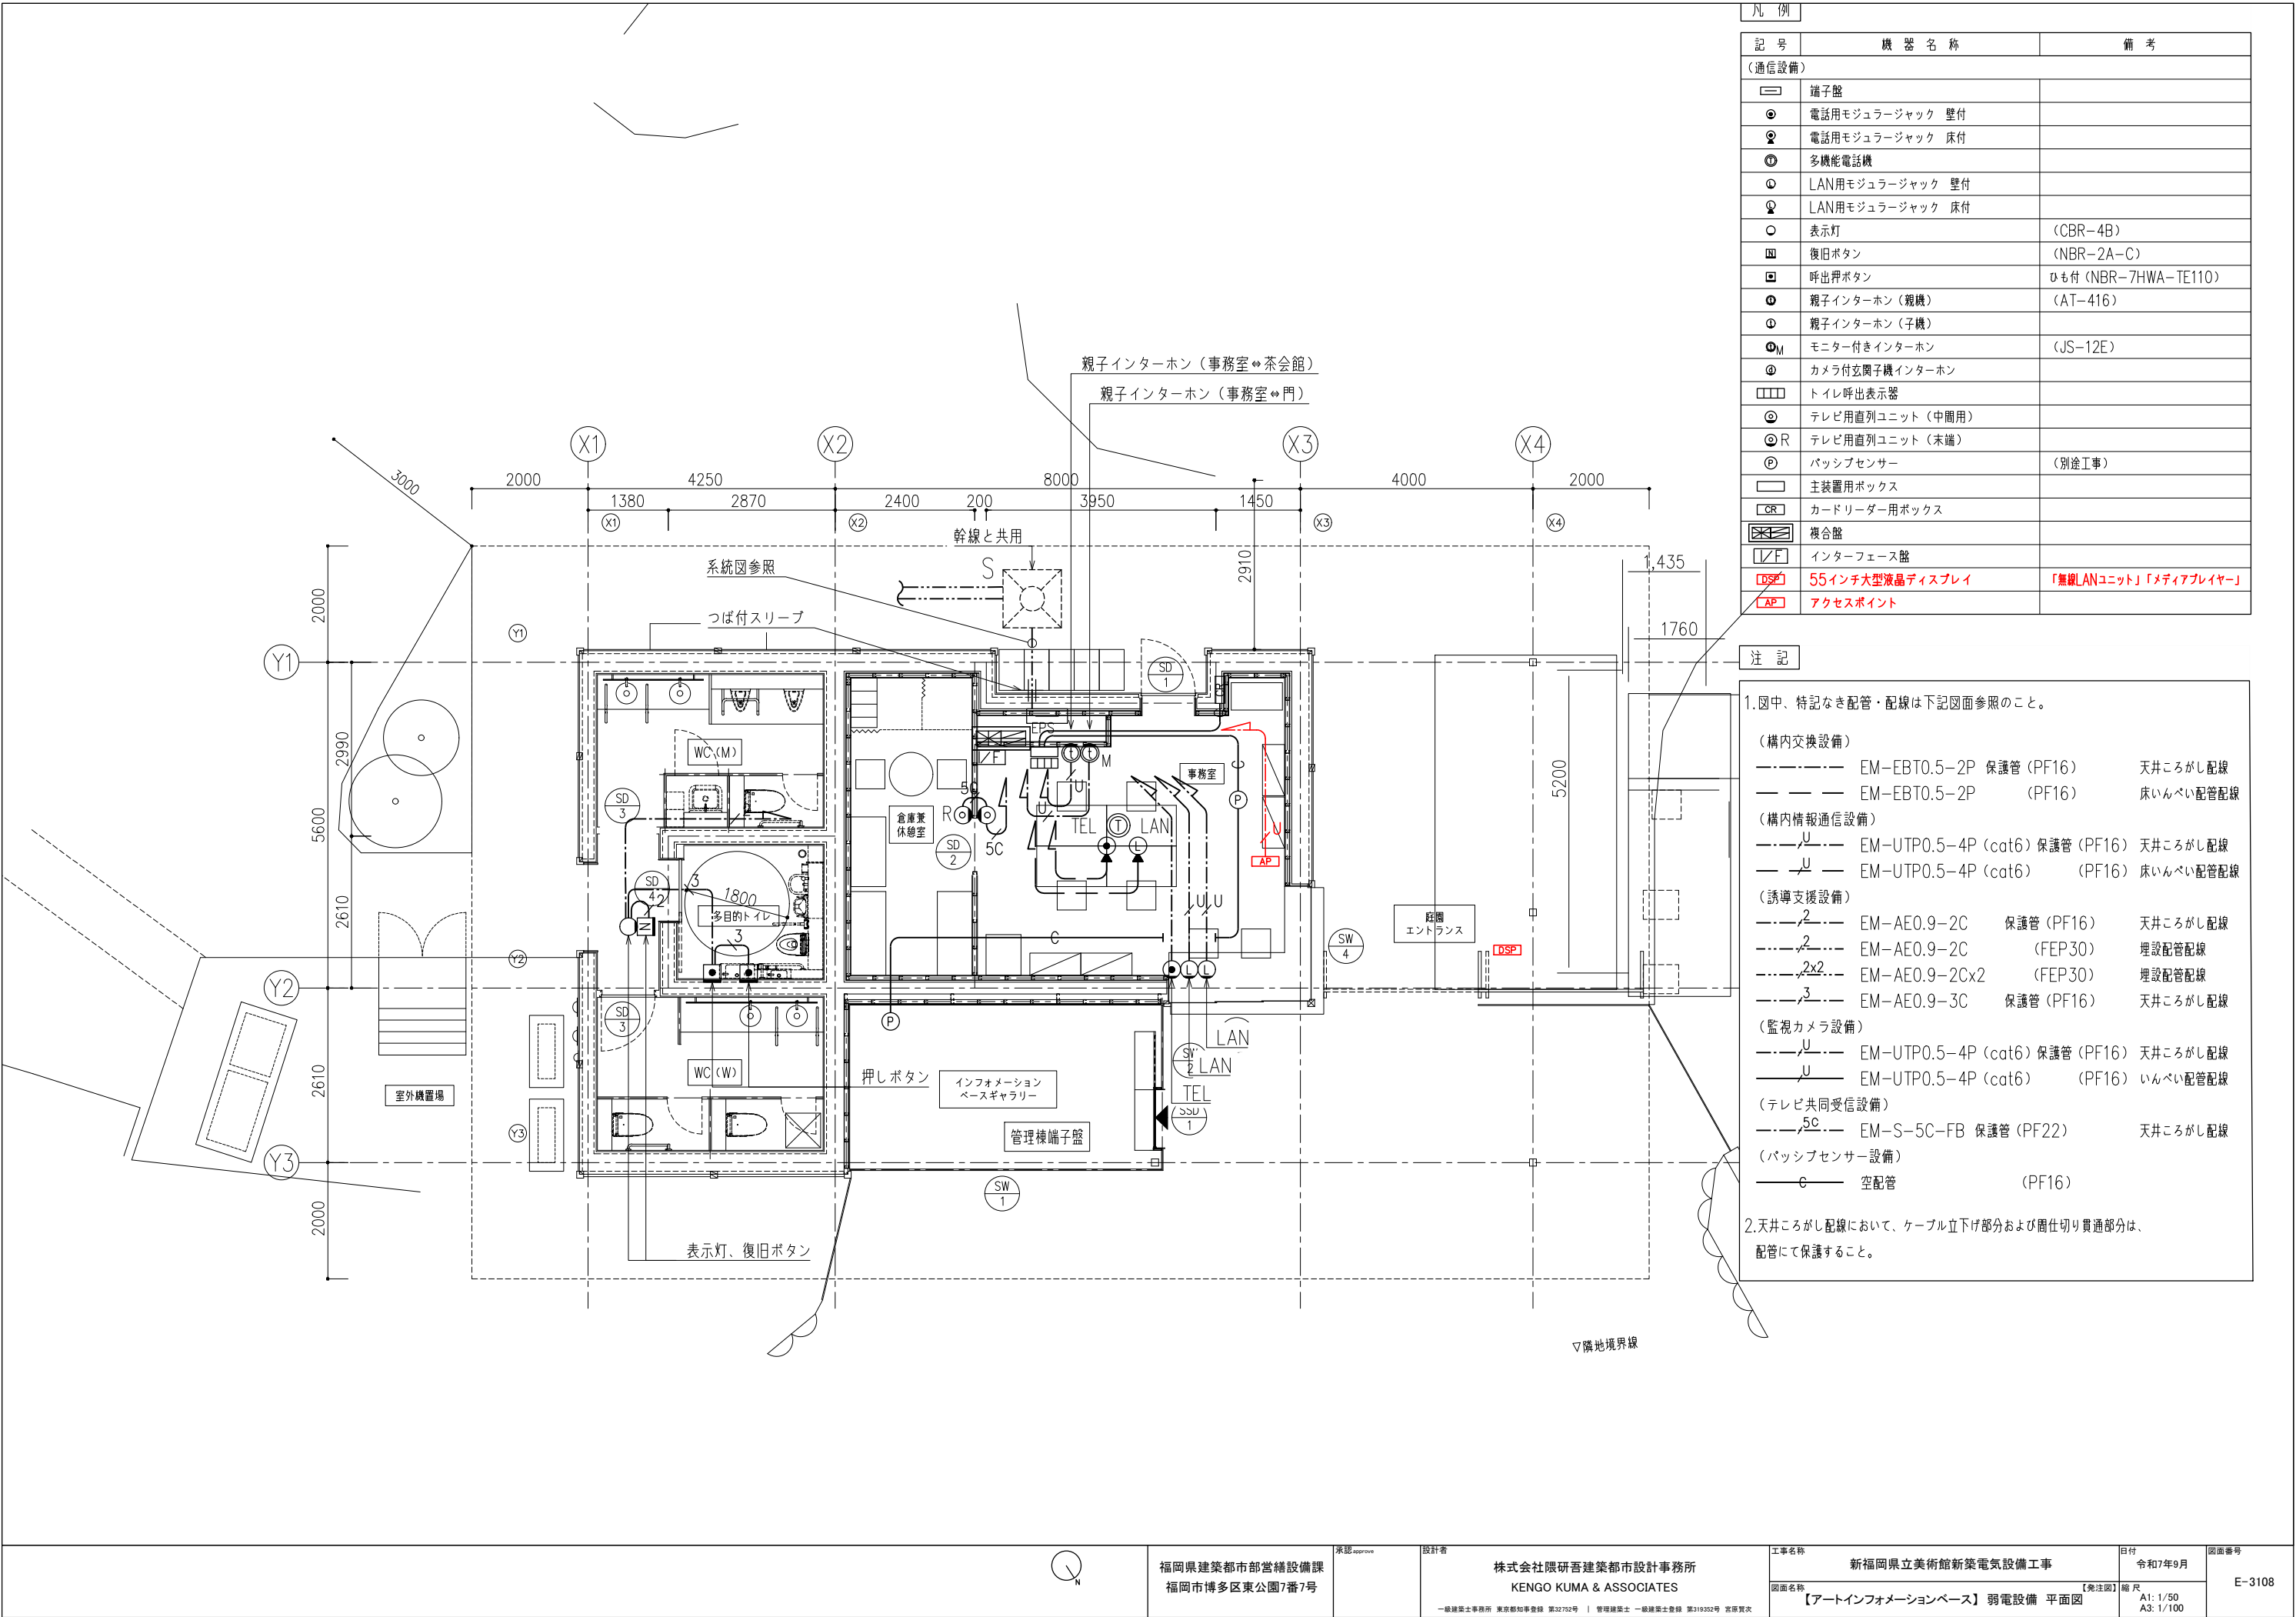

凡 例		
記 号	機 器 名 称	備 考
(通信設備)		
□	端子盤	
⊙	電話用モジュージャック 壁付	
⊙	電話用モジュージャック 床付	
①	多機能電話機	
Ⓛ	LAN用モジュージャック 壁付	
Ⓛ	LAN用モジュージャック 床付	
○	表示灯	(CBR-4B)
Ⓜ	復旧ボタン	(NBR-2A-C)
Ⓜ	呼出押ボタン	ひも付 (NBR-7HWA-TE110)
Ⓜ	親子インターホン (親機)	(AT-416)
①	親子インターホン (子機)	
Ⓜ	モニター付きインターホン	(JS-12E)
Ⓜ	カメラ付玄関子機インターホン	
□□□	トイレ呼出表示器	
Ⓜ	テレビ用直列ユニット (中間用)	
ⓂR	テレビ用直列ユニット (末端)	
Ⓜ	パッシブセンサー	(別途工事)
□	主装置用ボックス	
CR	カードリーダー用ボックス	
Ⓜ	複合盤	
ⓂF	インターフェース盤	
ⓂSP	55インチ大型液晶ディスプレイ	「無線LANユニット」「メディアプレイヤー」
ⓂP	アクセスポイント	

注 記		
1. 図中、特記なき配管・配線は下記図面参照のこと。		
(構内交換設備)		
-----	EM-EBT0.5-2P 保護管 (PF16)	天井ころがし配線
-----	EM-EBT0.5-2P (PF16)	床いんべい配管配線
(構内情報通信設備)		
-----	EM-UTP0.5-4P (cat6) 保護管 (PF16)	天井ころがし配線
-----	EM-UTP0.5-4P (cat6) (PF16)	床いんべい配管配線
(誘導支援設備)		
-----	EM-AE0.9-2C 保護管 (PF16)	天井ころがし配線
-----	EM-AE0.9-2C (FEP30)	埋設配管配線
-----	EM-AE0.9-2Cx2 (FEP30)	埋設配管配線
-----	EM-AE0.9-3C 保護管 (PF16)	天井ころがし配線
(監視カメラ設備)		
-----	EM-UTP0.5-4P (cat6) 保護管 (PF16)	天井ころがし配線
-----	EM-UTP0.5-4P (cat6) (PF16)	いんべい配管配線
(テレビ共同受信設備)		
-----	EM-S-5C-FB 保護管 (PF22)	天井ころがし配線
(パッシブセンサー設備)		
-----	空配管 (PF16)	
2. 天井ころがし配線において、ケーブル立下げ部分および間仕切り貫通部分は、配管にて保護すること。		