



年 度	令 和 7 年 度		
名 称	平 面 図		
施 工 地	福岡県北九州市小倉南区石原町地内		
事業細目	復 旧 治 山 事 業		
事業所名	石 原 町 事 業 所		
図面番号	1	縮尺	S=1：500

(原寸は、A1サイズ)

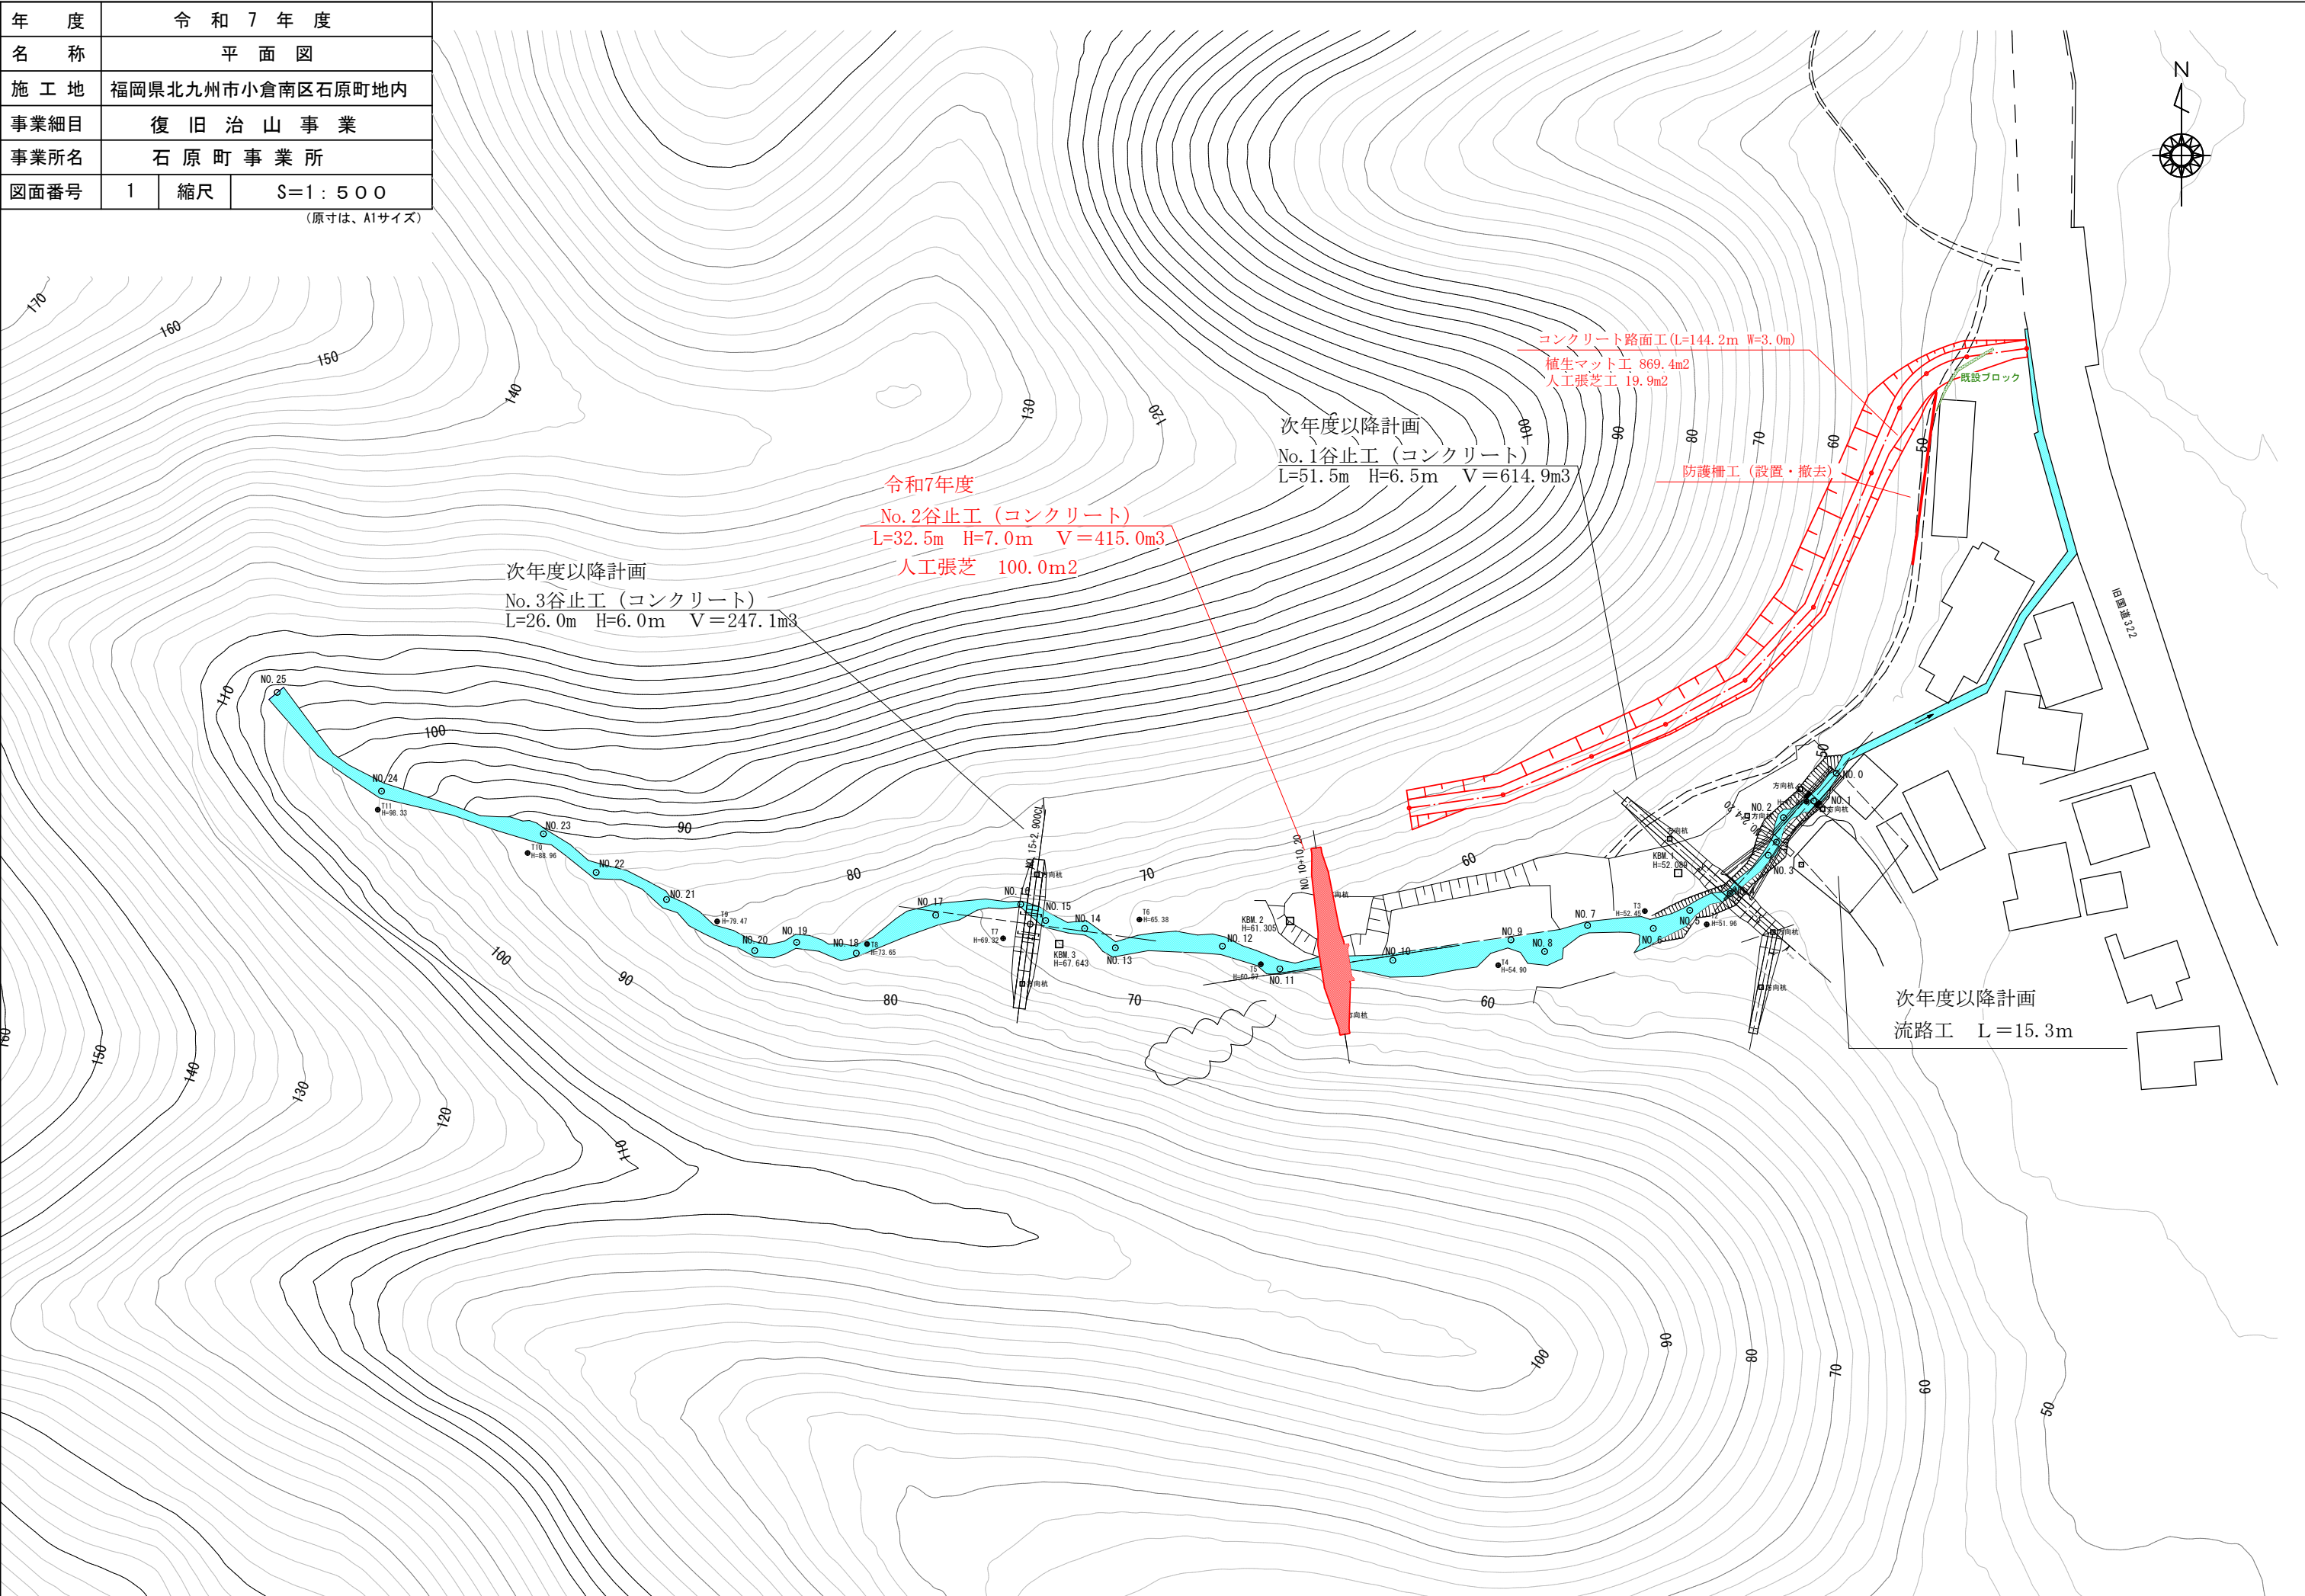


年 度	令 和 7 年 度		
名 称	縦 断 図		
施 工 地	福岡県北九州市小倉南区石原町地内		
事業細目	復 旧 治 山 事 業		
事業所名	石 原 町 事 業 所		
図面番号	2	縮尺	V=1：250 H=1:500

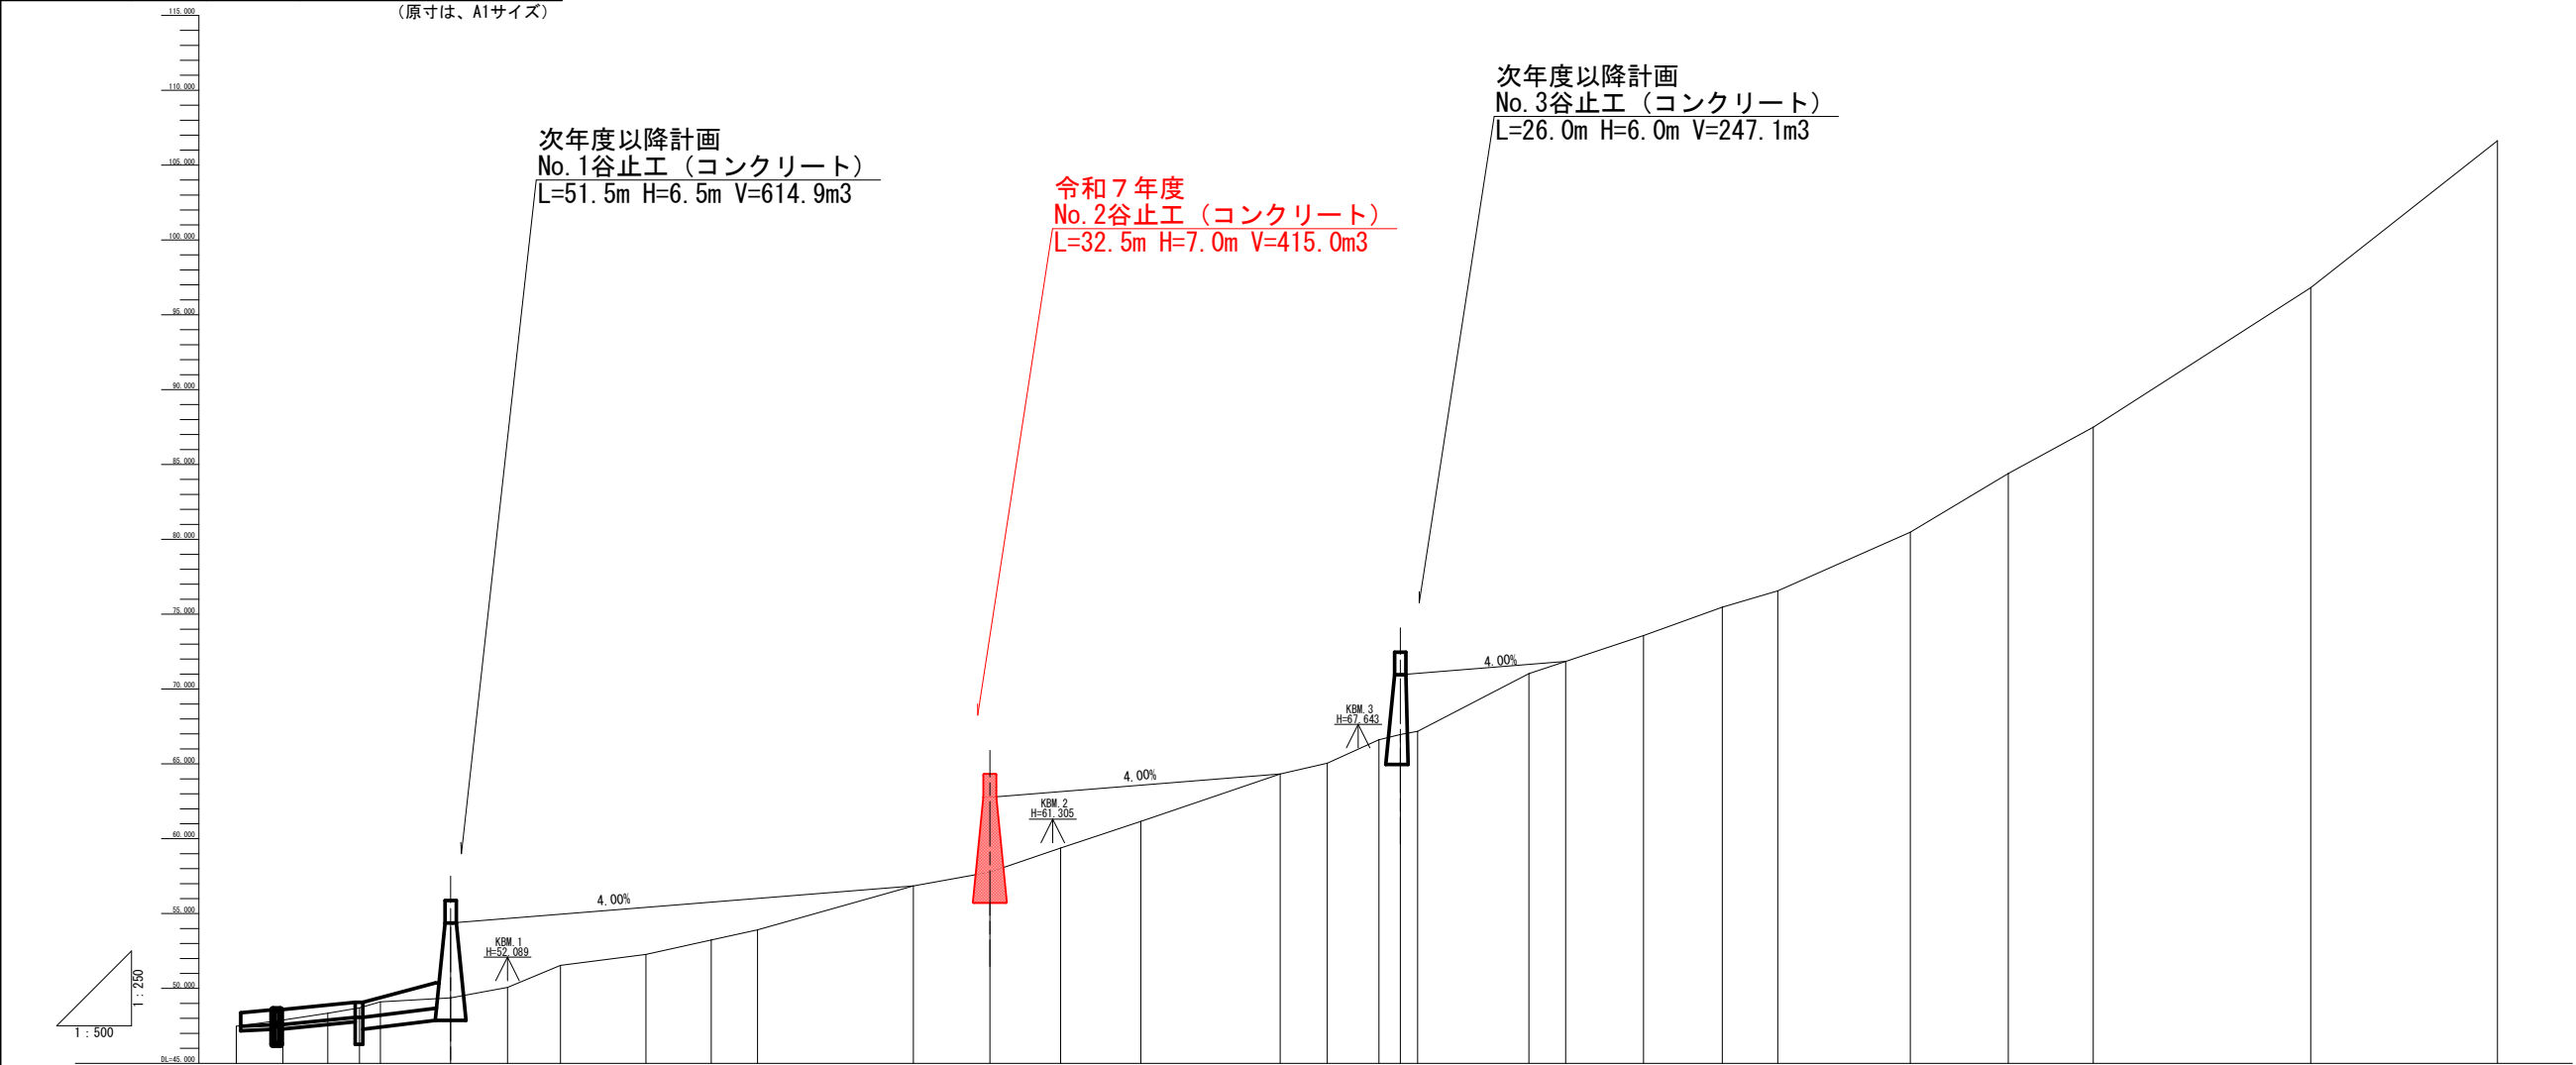

測 点																																					
水 平 距 離	0.00-NO.0	6.23-NO.1	5.99-NO.2	4.24-NO.2+4.20	2.80-NO.3	9.39-NO.4	7.60-NO.5	7.07-NO.6		11.43-NO.7	8.72-NO.8	6.18-NO.9		20.82-NO.10	10.23-NO.10 +10.20	9.46-NO.11	10.72-NO.12		18.61-NO.13	6.30-NO.14	6.90-NO.15	2.85-NO.15+2.90	2.32-NO.16		14.88-NO.17	4.90-NO.17+4.90		10.41-NO.18	10.53-NO.19	7.41-NO.20		17.70-NO.21	13.10-NO.22	11.35-NO.23		29.08-NO.24	24.95-NO.25
追加水平距離	0.00	6.23	12.22	16.46	19.26	28.65	36.25	43.32		54.75	63.47	69.65		90.47	100.70	110.16	120.88		139.49	145.79	152.69	155.54	157.86		172.74	177.64		188.05	198.58	205.99		223.69	236.79	248.14		277.22	302.17
垂 直 距 離	0.00	0.42	0.45	0.36	0.40	0.27	0.70	1.47		0.73	0.97	0.67		2.93	0.93	1.61	1.78		3.16	0.73	1.56	0.35	0.21		3.86	0.81		1.73	1.90	1.09		3.92	3.92	3.09		9.32	9.82
追加垂直距離	47.47	47.89	48.34	48.70	49.10	49.37	50.07	51.54		52.27	53.24	53.91		56.84	57.77	59.38	61.16		64.32	65.05	66.61	66.96	67.17		71.03	71.84		73.57	75.47	76.56		80.48	84.40	87.49		96.81	106.63
現溪床勾配	<div><div></div><div><div>106.63-47.47</div><div>302.17</div></div><div>= 19.6%</div></div>																																				
計 画 勾 配	4.00%																																				



年 度	令 和 7 年 度		
名 称	N o . 2谷止工 構造図		
施 行 地	福岡県北九州市小倉南区石原町地内		
事業細目	復 旧 治 山 事 業		
事業所名	石 原 町 事 業 所		
図面番号	3	縮 尺	S=1 : 100

令和7年度  
No.2谷止工（コンクリート）  
L=32.5m H=7.0m V=415.0m3

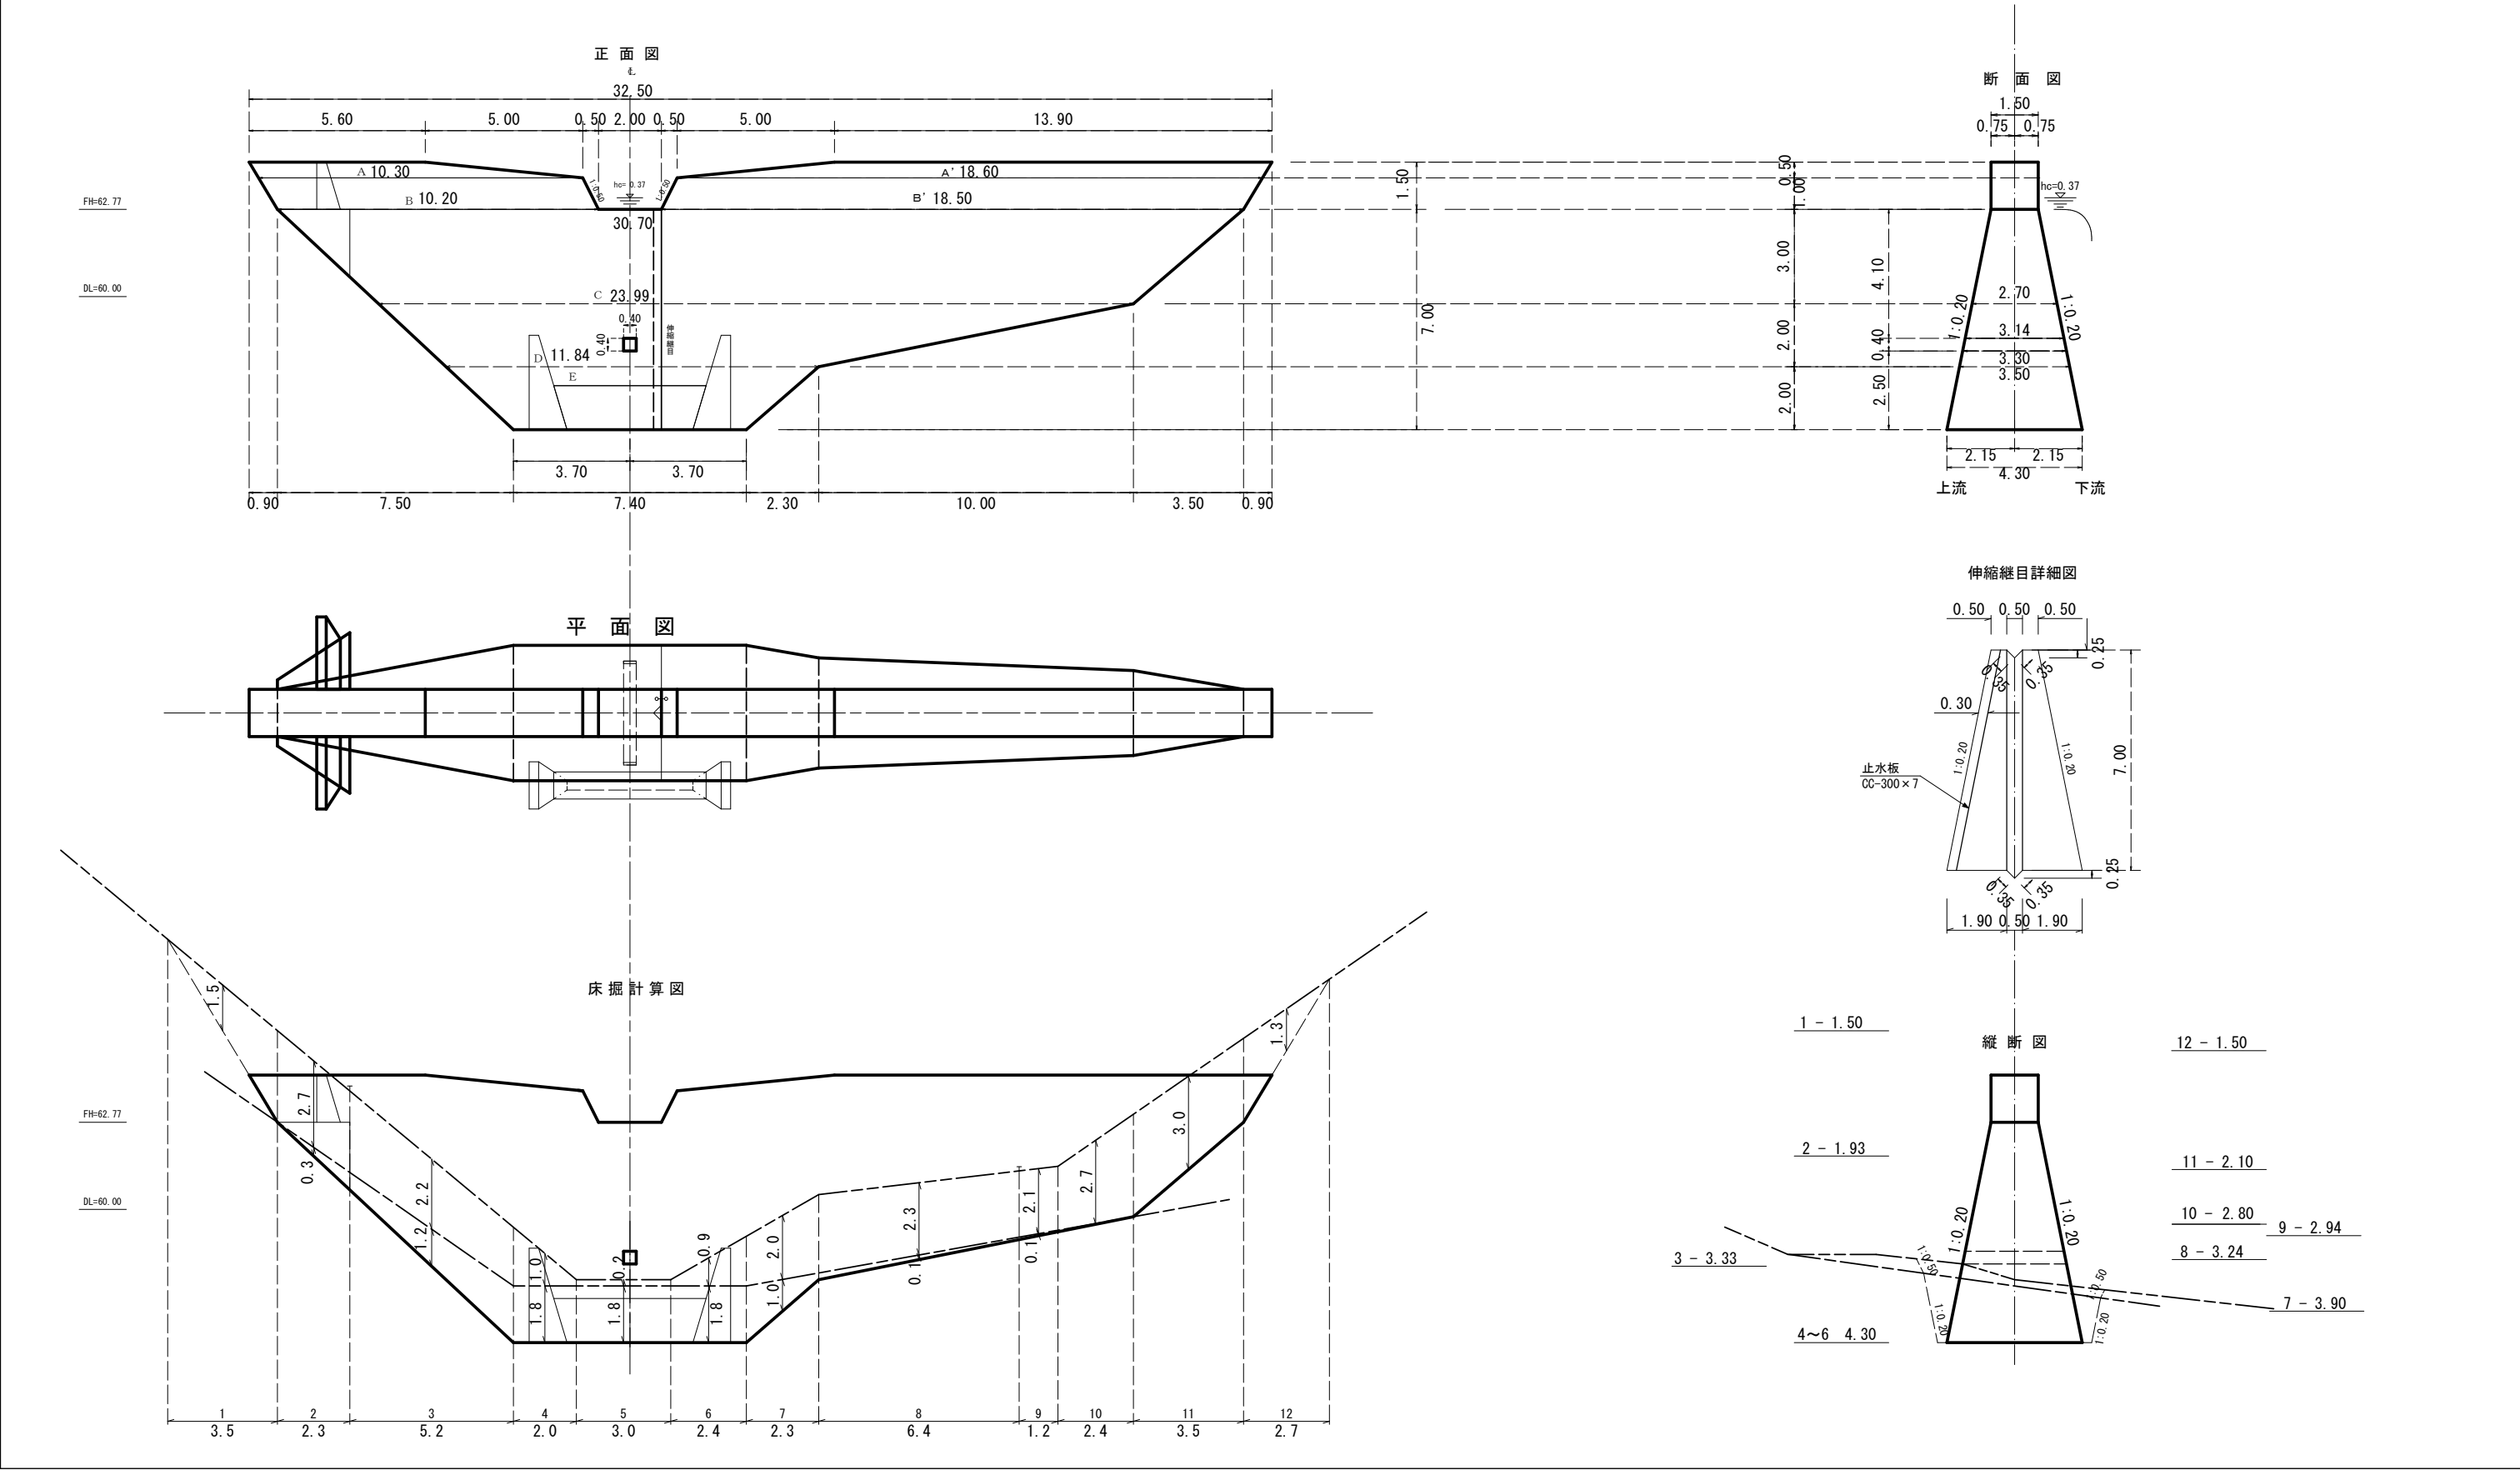


年 度	令 和 7 年 度		
名 称	袖隠し・間詰構造図		
施 行 地	福岡県北九州市小倉南区石原町地内		
事業細目	復 旧 治 山 事 業		
事業所名	石 原 町 事 業 所		
図面番号	4	縮 尺	図示

袖隠し・間詰構造図  
S=1/100

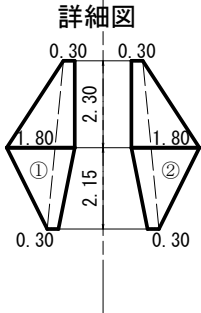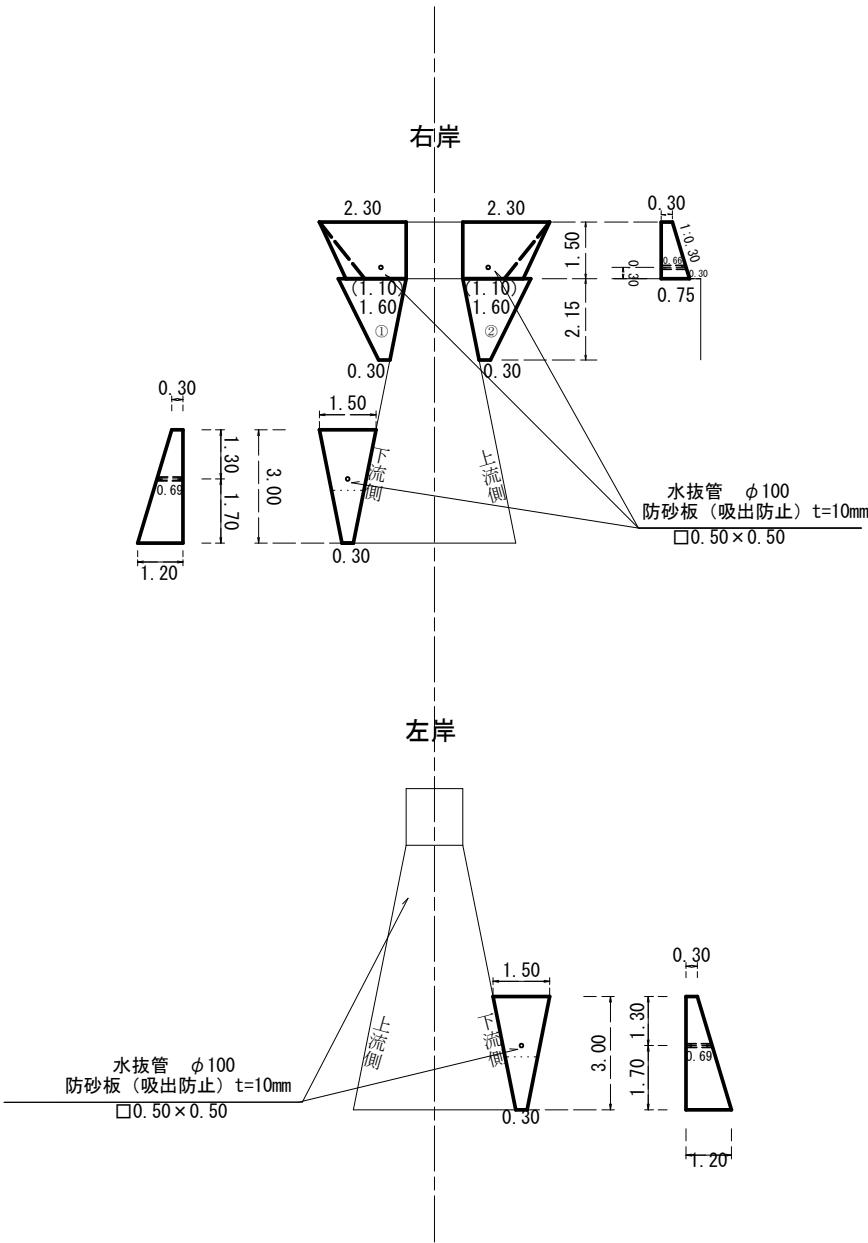


埋戻しコンクリート

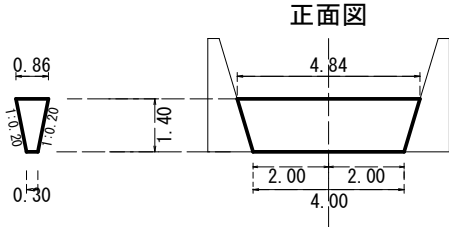

正面図


仮設道

標準横断面図 (幅員3.0m)  
S=1:50

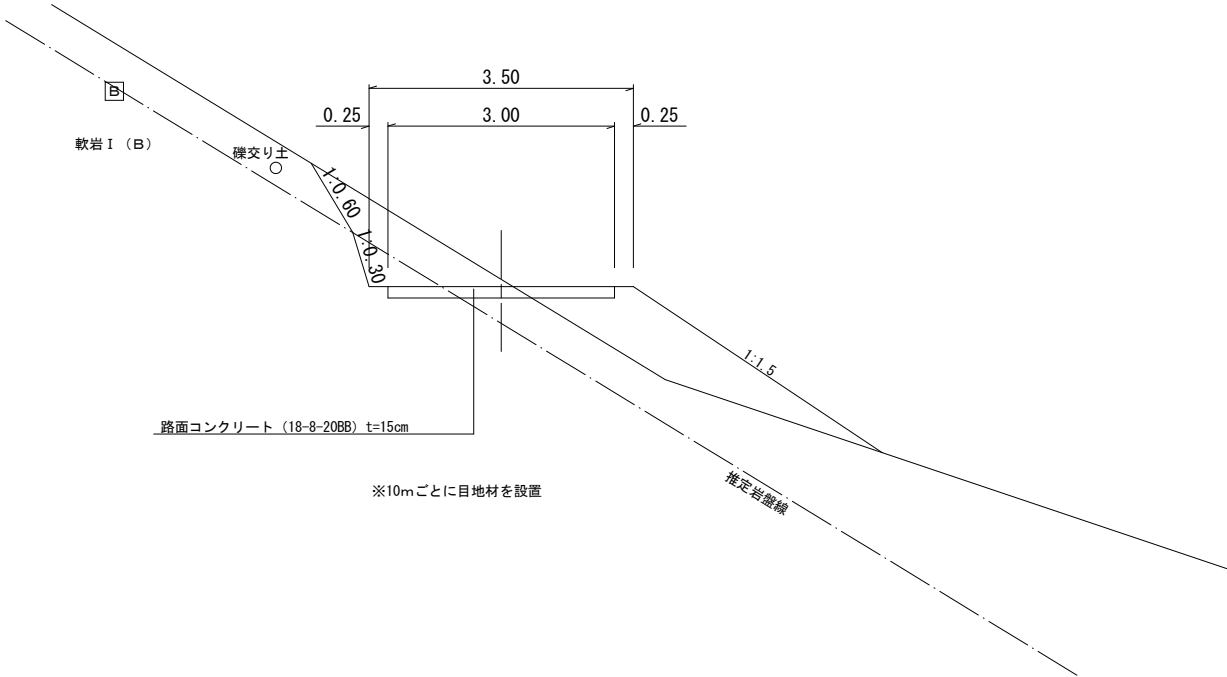


既設ブロック撤去 S=1:50

正面図

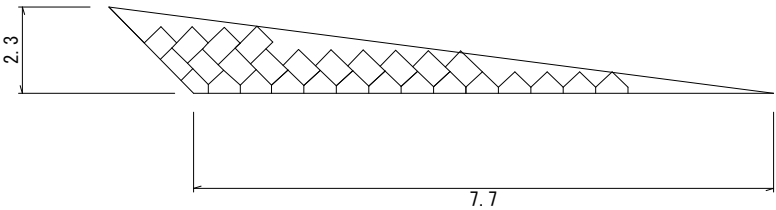


断面図

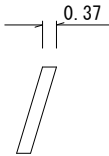


年 度	令 和 7 年 度		
名 称	標準図		
施 行 地	福岡県北九州市小倉南区石原町地内		
事業細目	復 旧 治 山 事 業		
事業所名	石 原 町 事 業 所		
図 面 番 号	5	縮 尺	図 示

木製工事用看板枠標準図 (S= 1 /30)

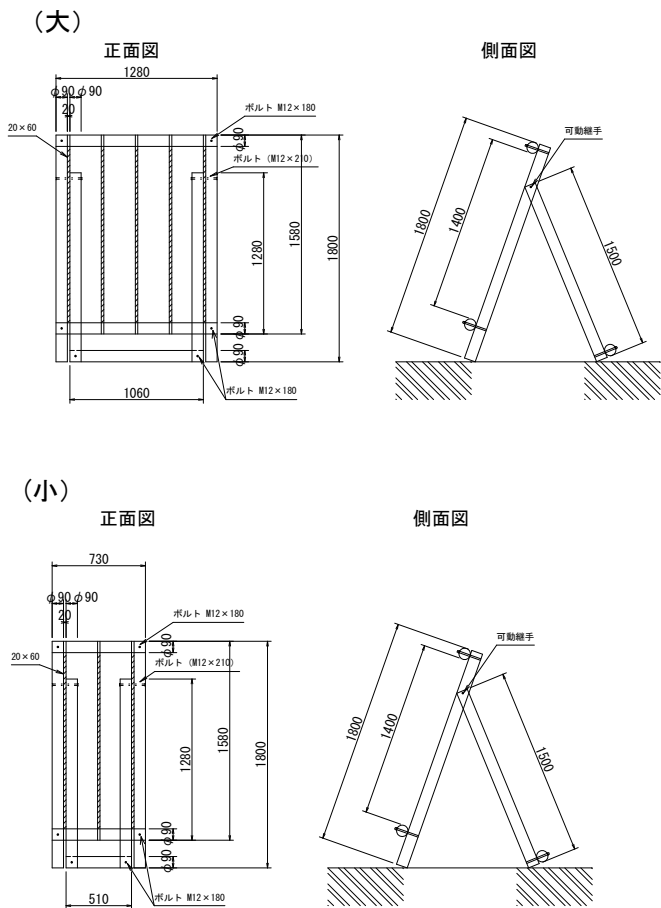


治山銘板位置図

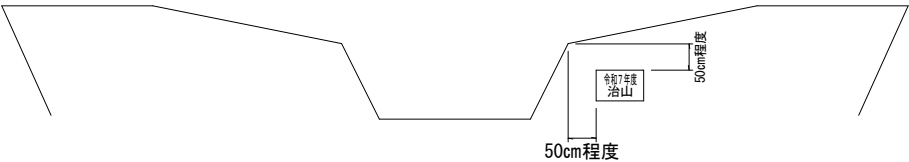

左岸に設置とするが詳細は監督員と協議のこと。

水平打継目標準図

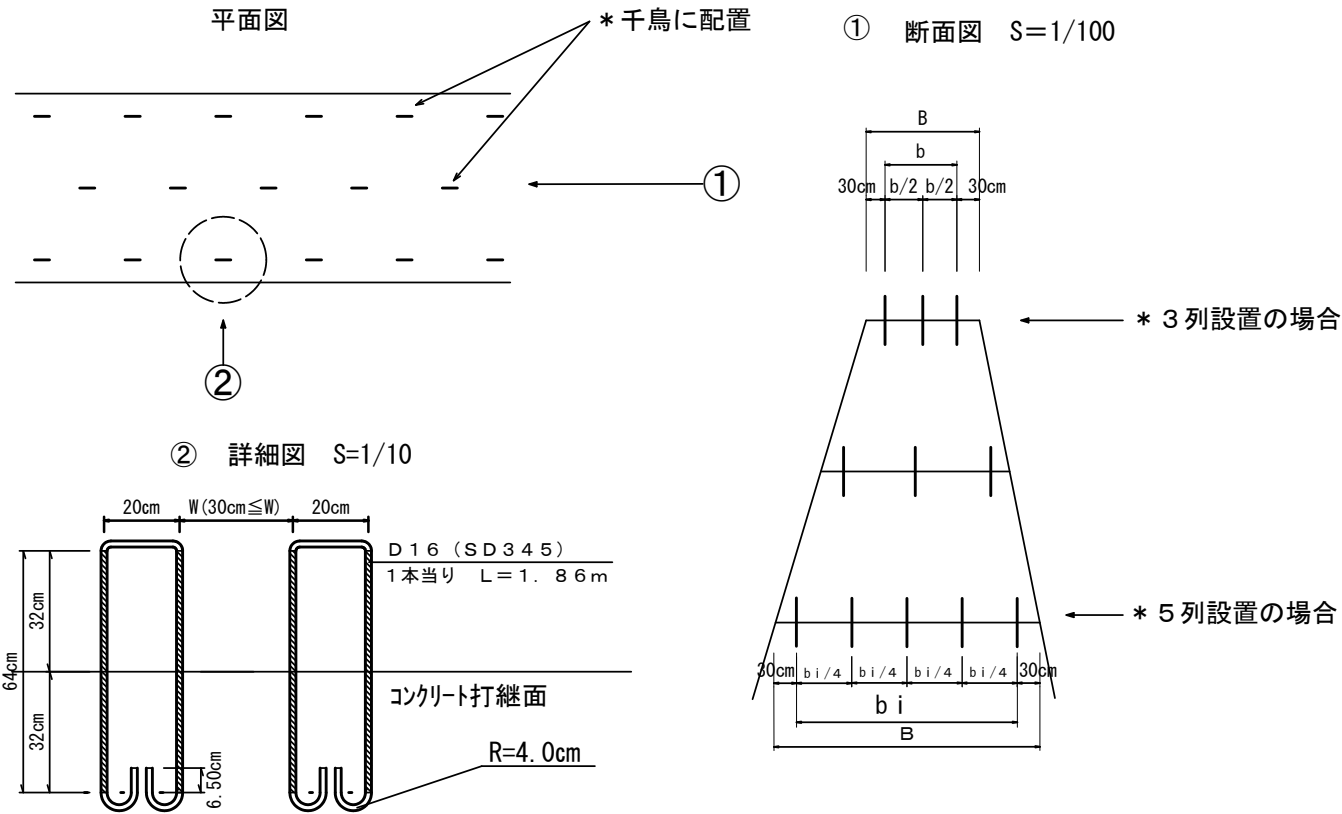

数量表 1.0m2 当り

種 別	単 位	数 量
鉄筋 (D16 SD345)	本	1.87 (5.426kg)

挿筋は千鳥状に配列  
幅に応じ2列～6列配列  
打継面1㎡当たり1.87本  
(監督員に事前に配置図を提出し承認を受けること)  
挿入深さ320mmを確保出来ない箇所については、間隔を詰めて  
320mm確保できるように配置すること。(斜挿入不可)  
ただし、本数は打継面の全面積が対象。(過掘分含む)