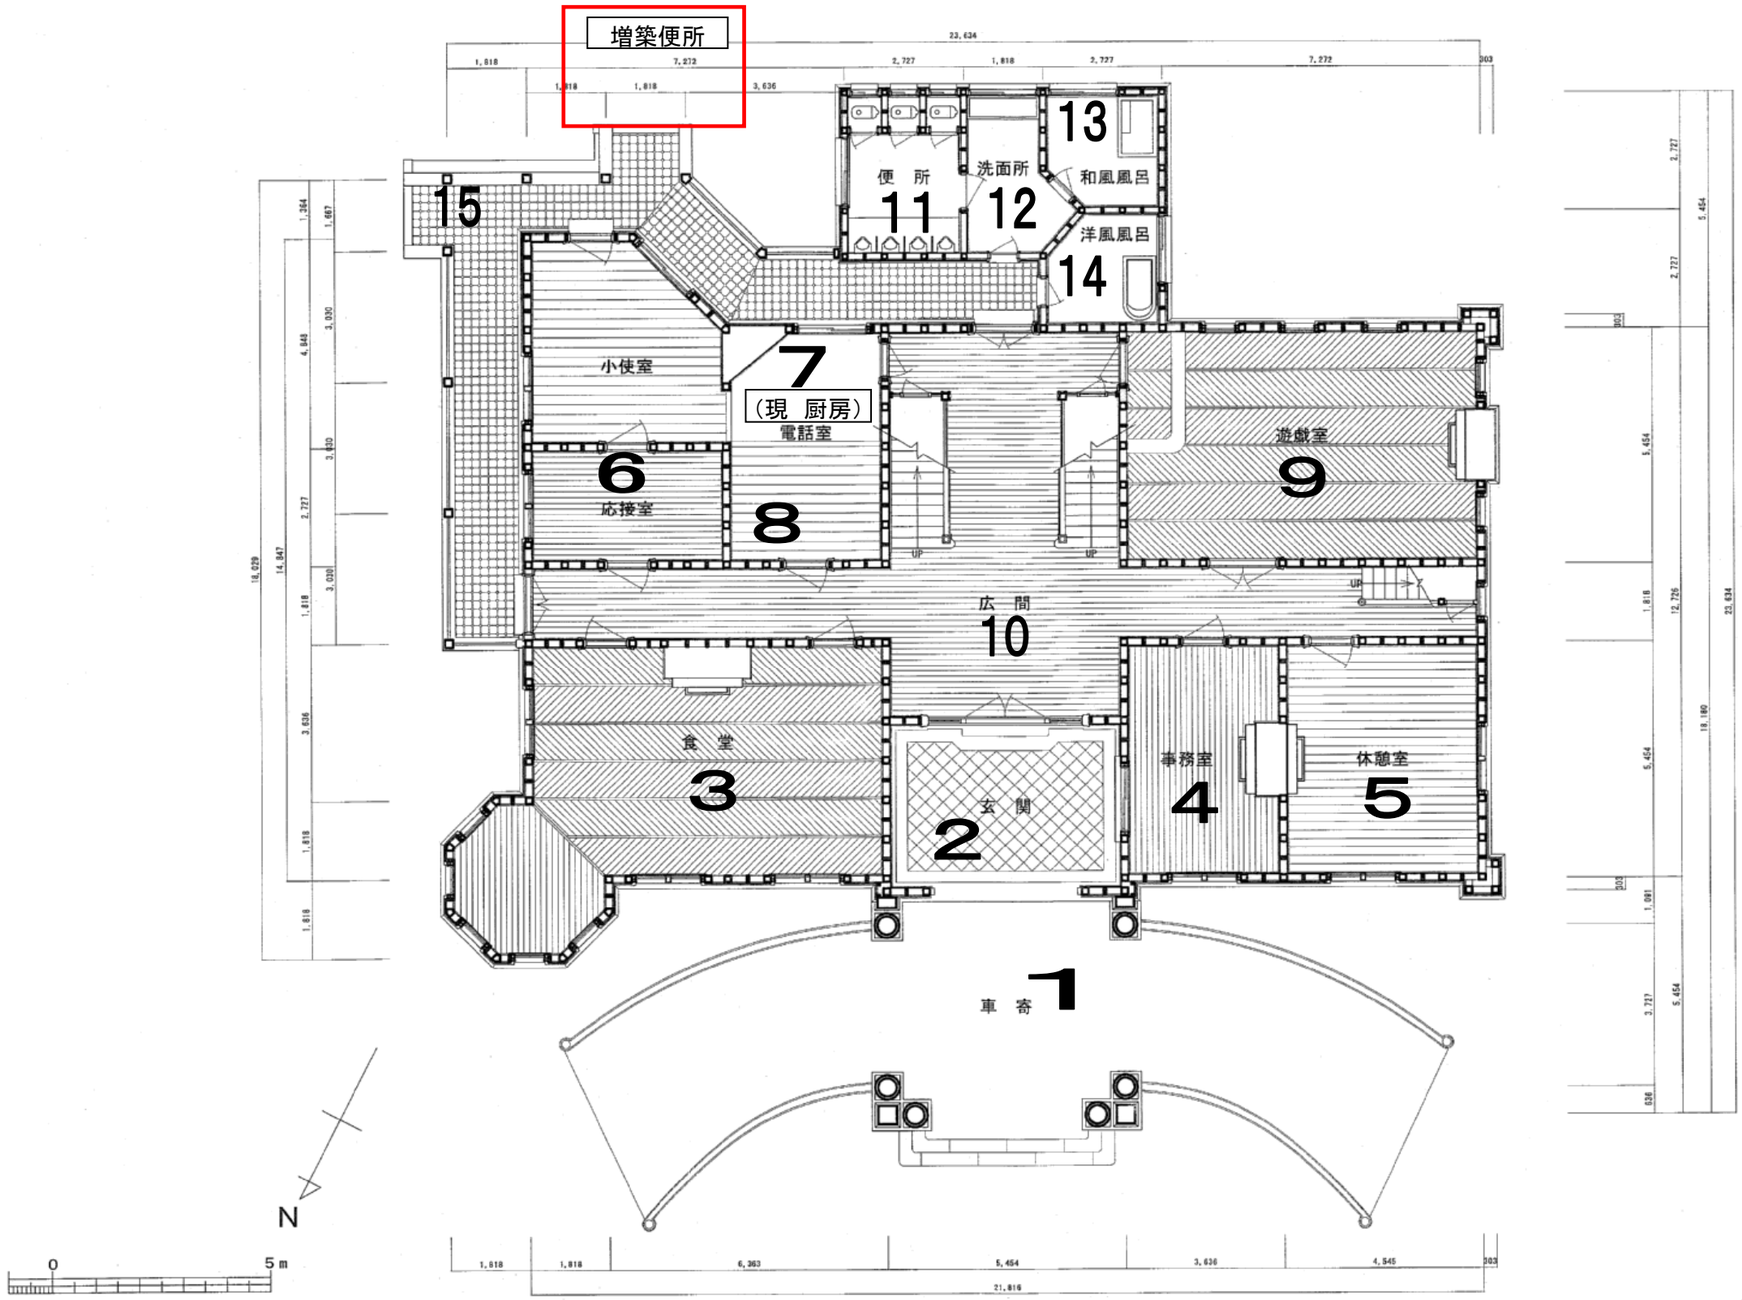
増築便所
15
便　所
11
洗面所
12
13
和風風呂
洋風風呂
14
小使室
7
（現　厨房）
電話室
6
応接室
8
遊戯室
9
広　間
10
食　堂
3
玄　関
2
事務室
4
休憩室
5
車　寄
1
N
0
5m

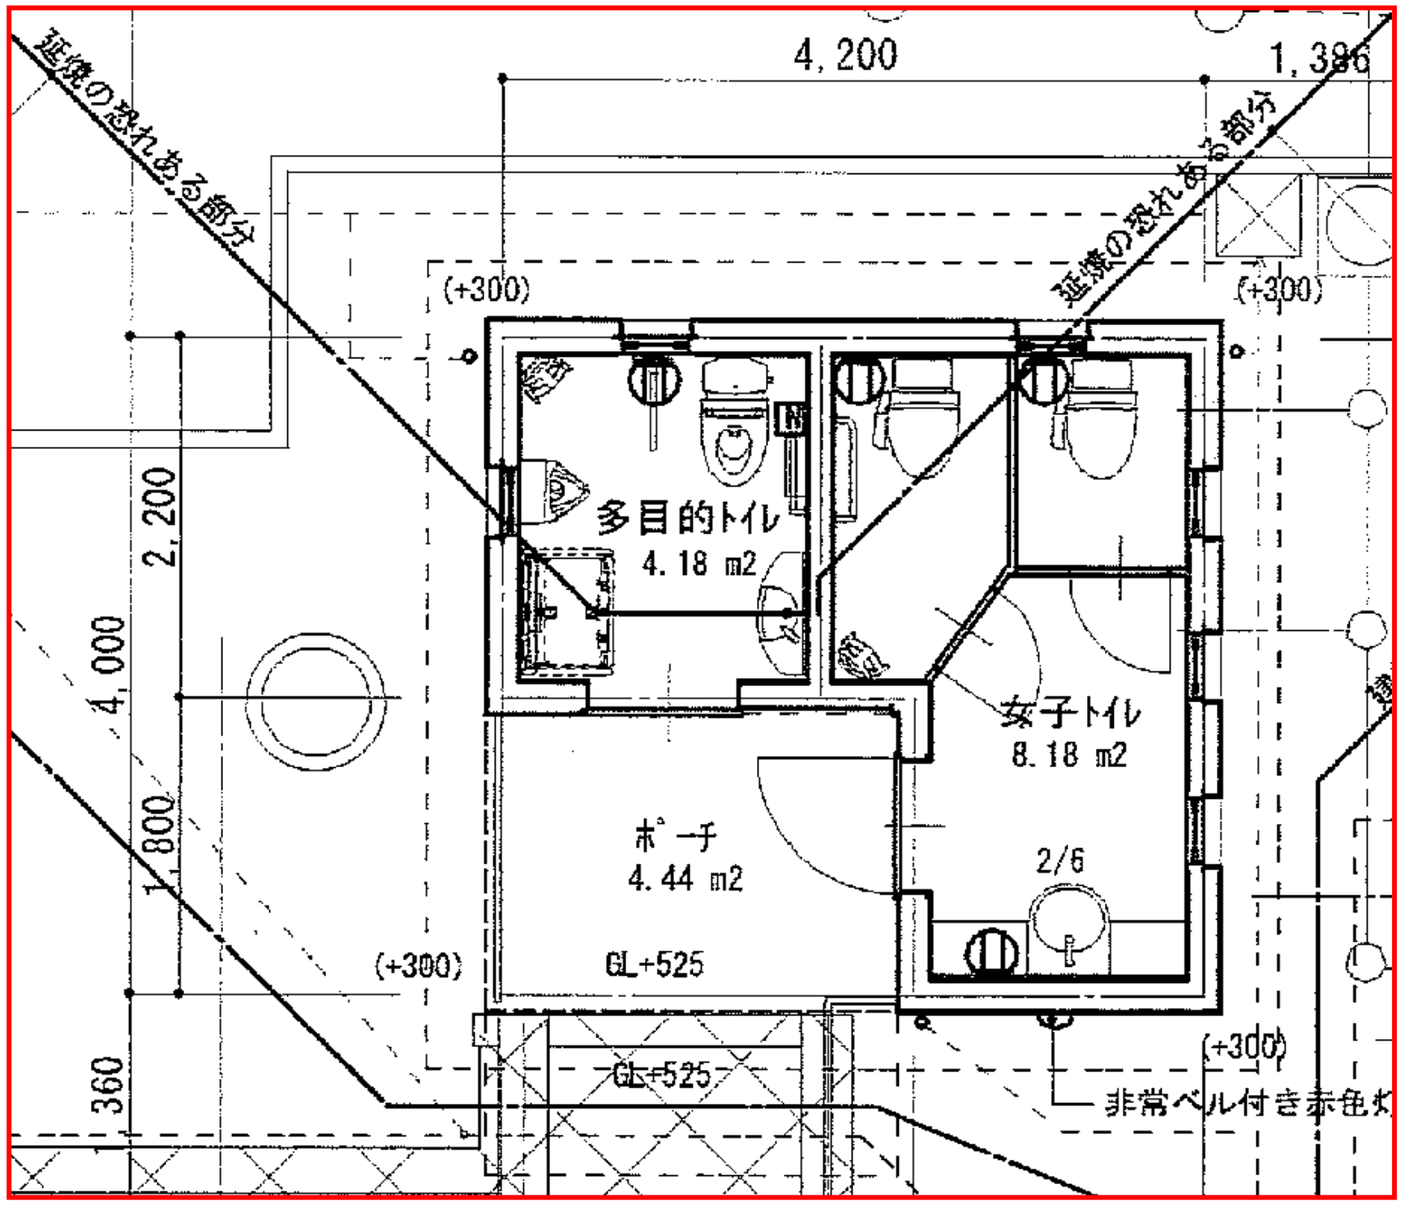
4,200
1,386
延焼の恐れある部分
延焼の恐れある部分
(+300)
(+300)
2,200
4,000
1,800
360
多目的トイレ
4.18 m2
女子トイレ
8.18 m2
ポーチ
4.44 m2
2/6
(+300)
GL+525
GL+525
(+300)
非常ベル付き赤色灯

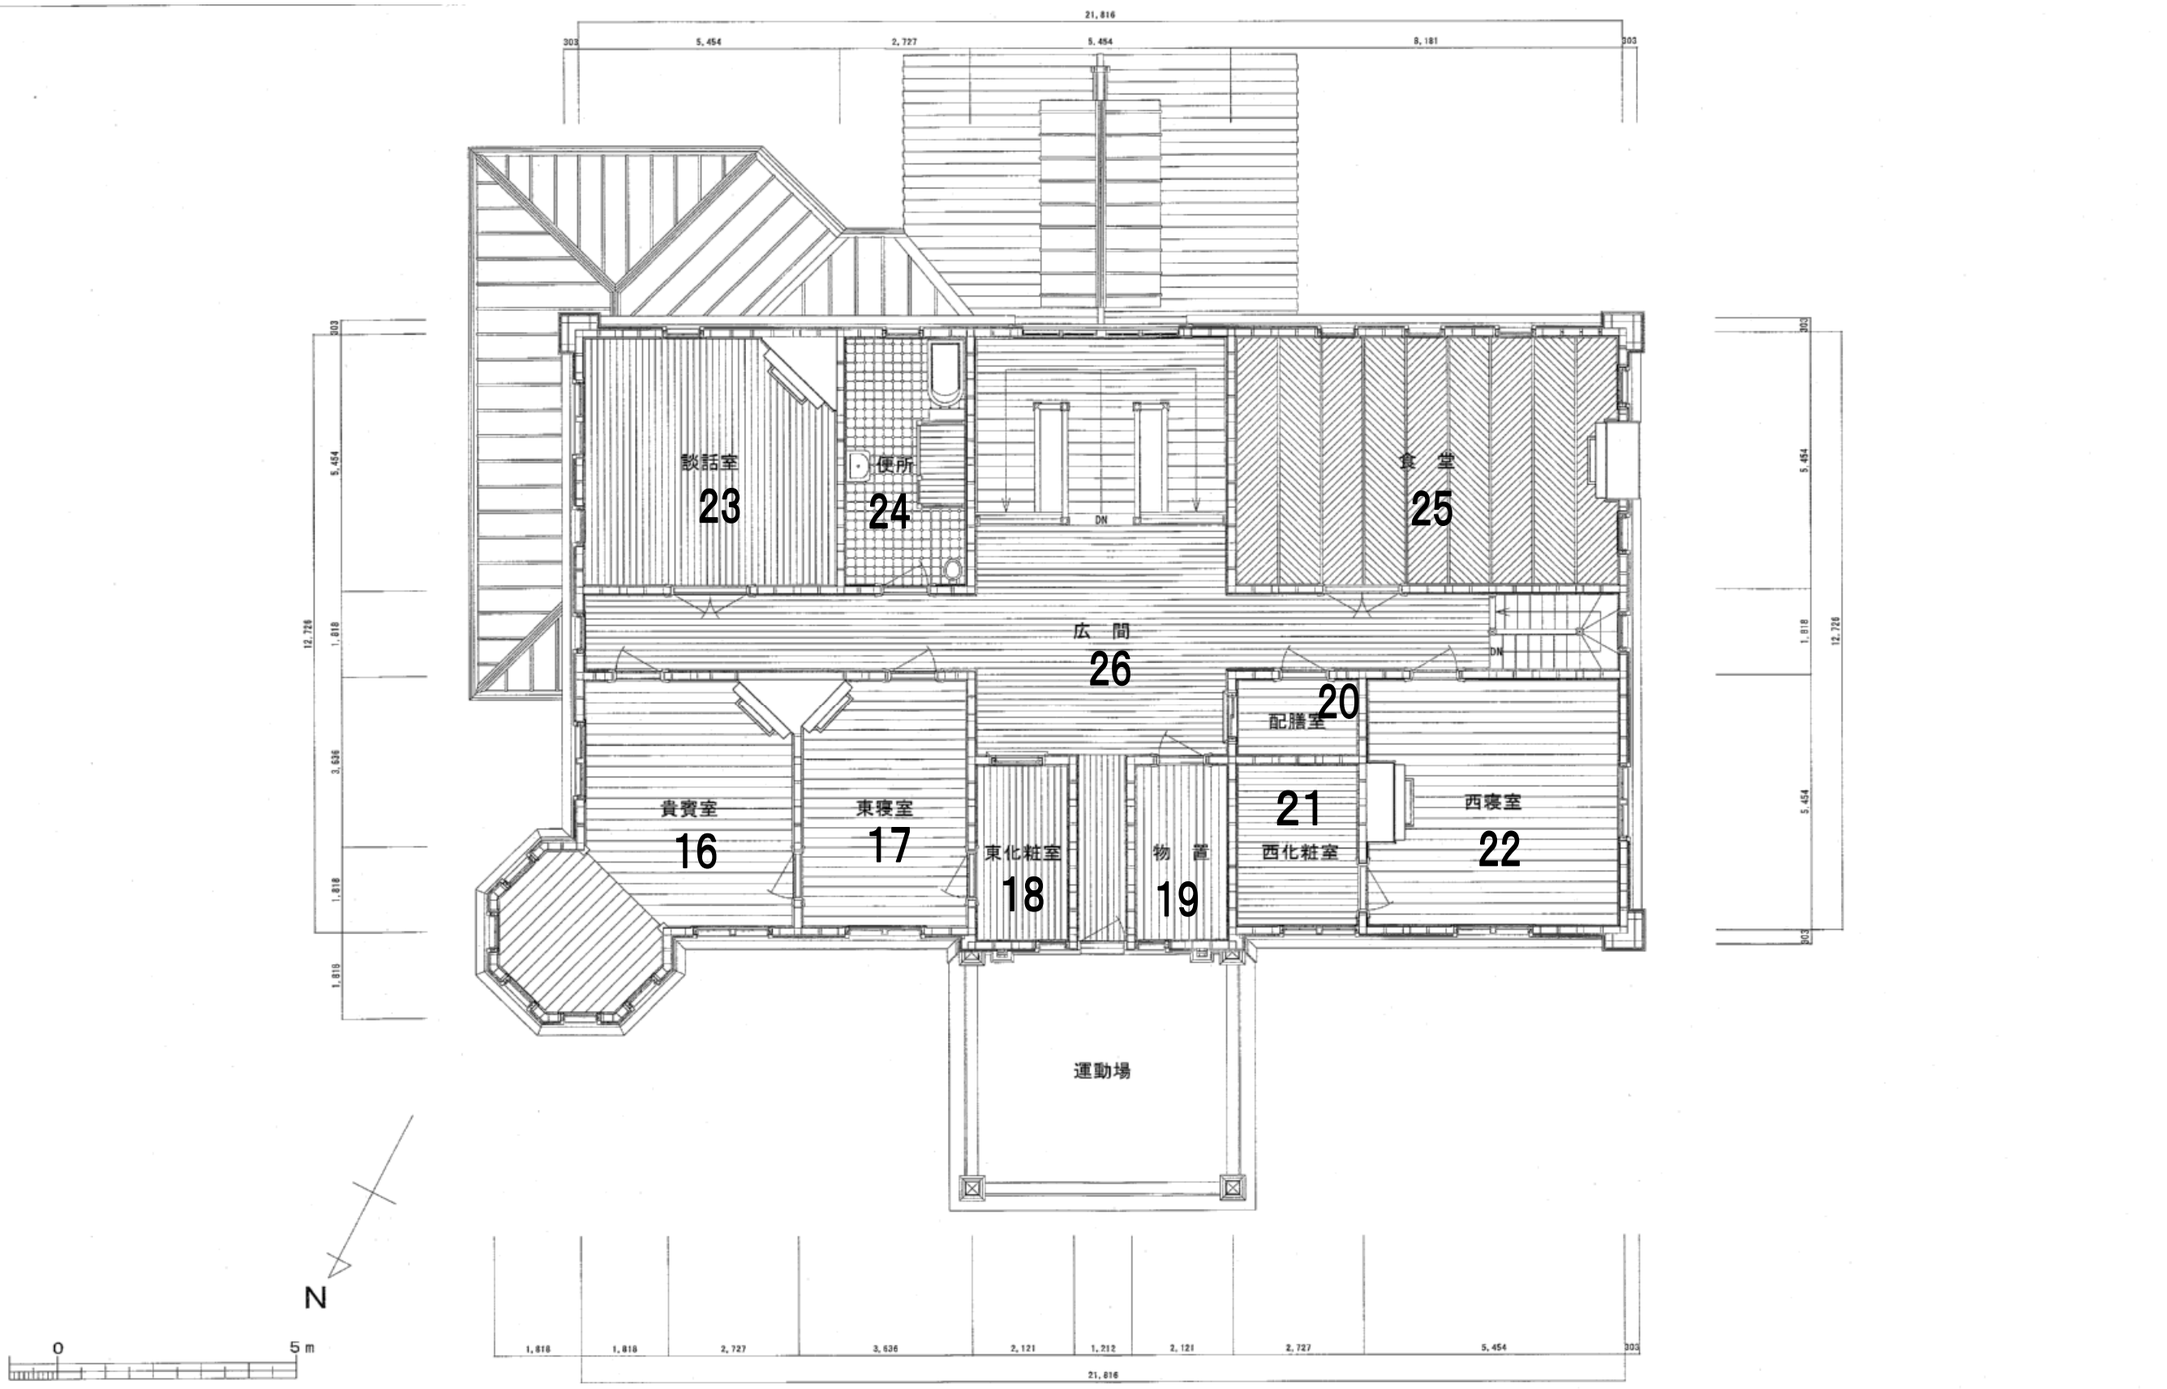
談話室
23
便所
24
食堂
25
広間
26
配膳室
20
貴賓室
16
東寝室
17
東化粧室
18
物置
19
21
西化粧室
西寝室
22
運動場
DN
N
0
5m