

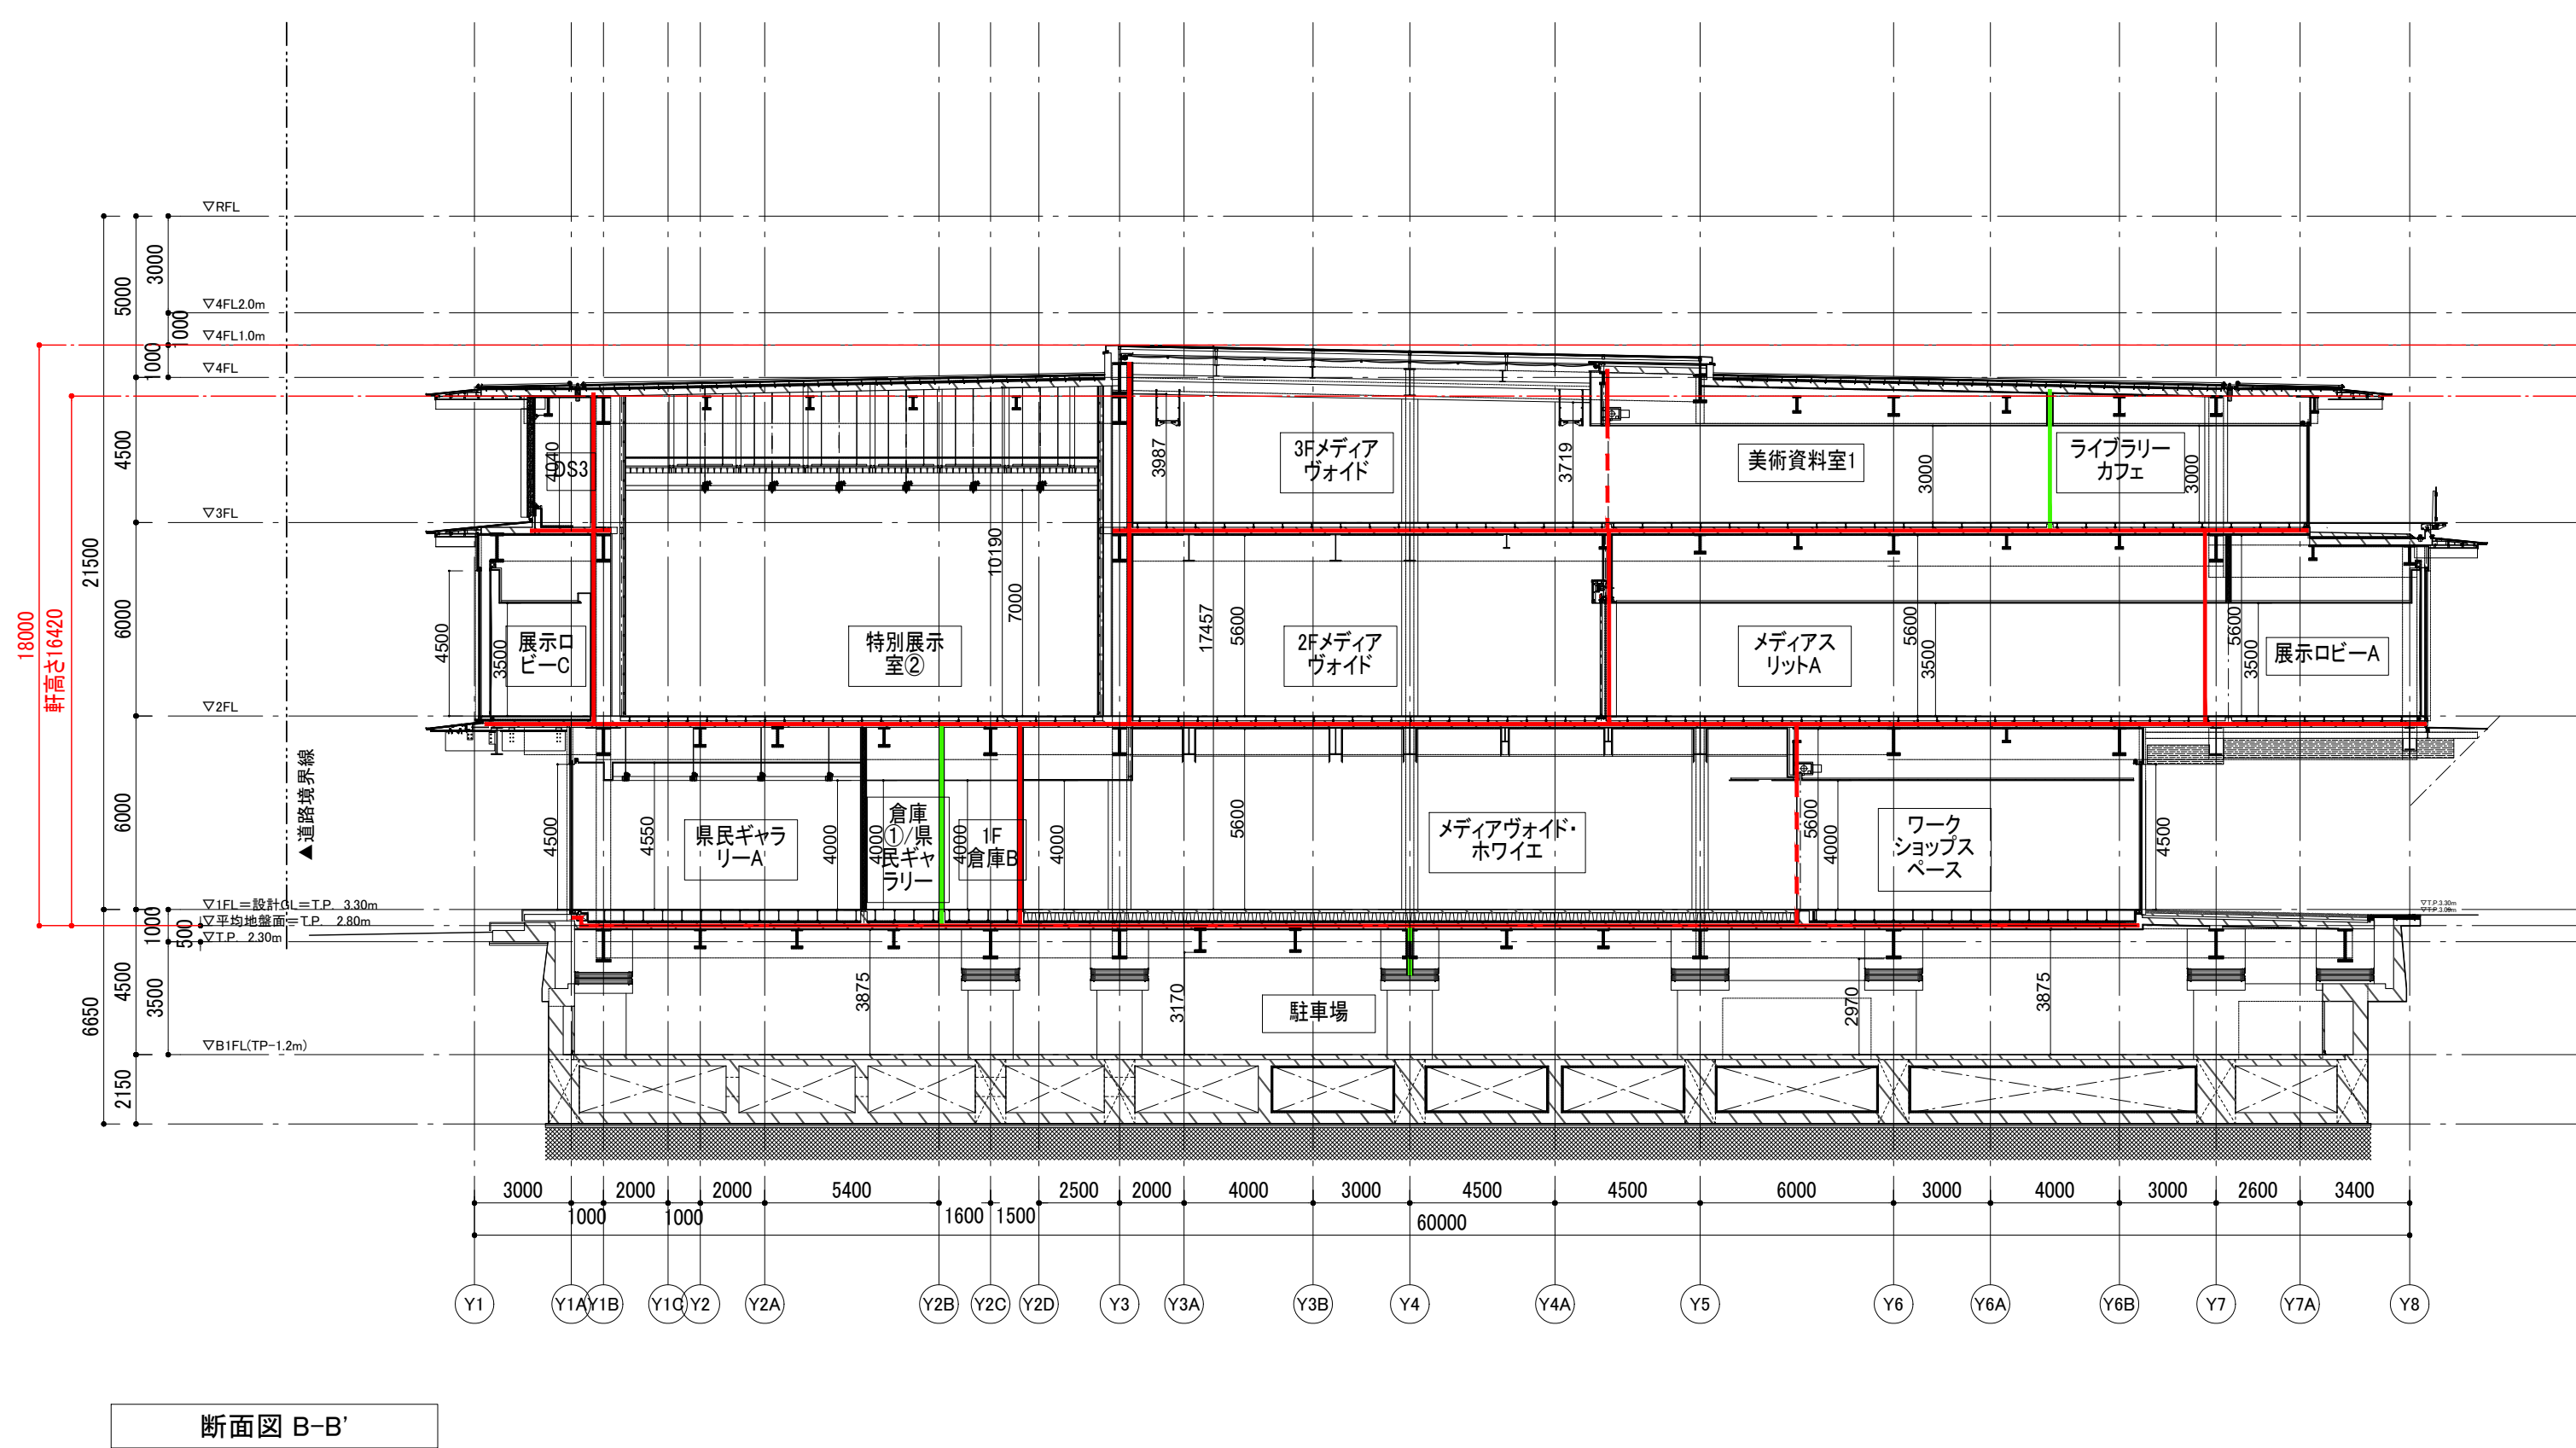


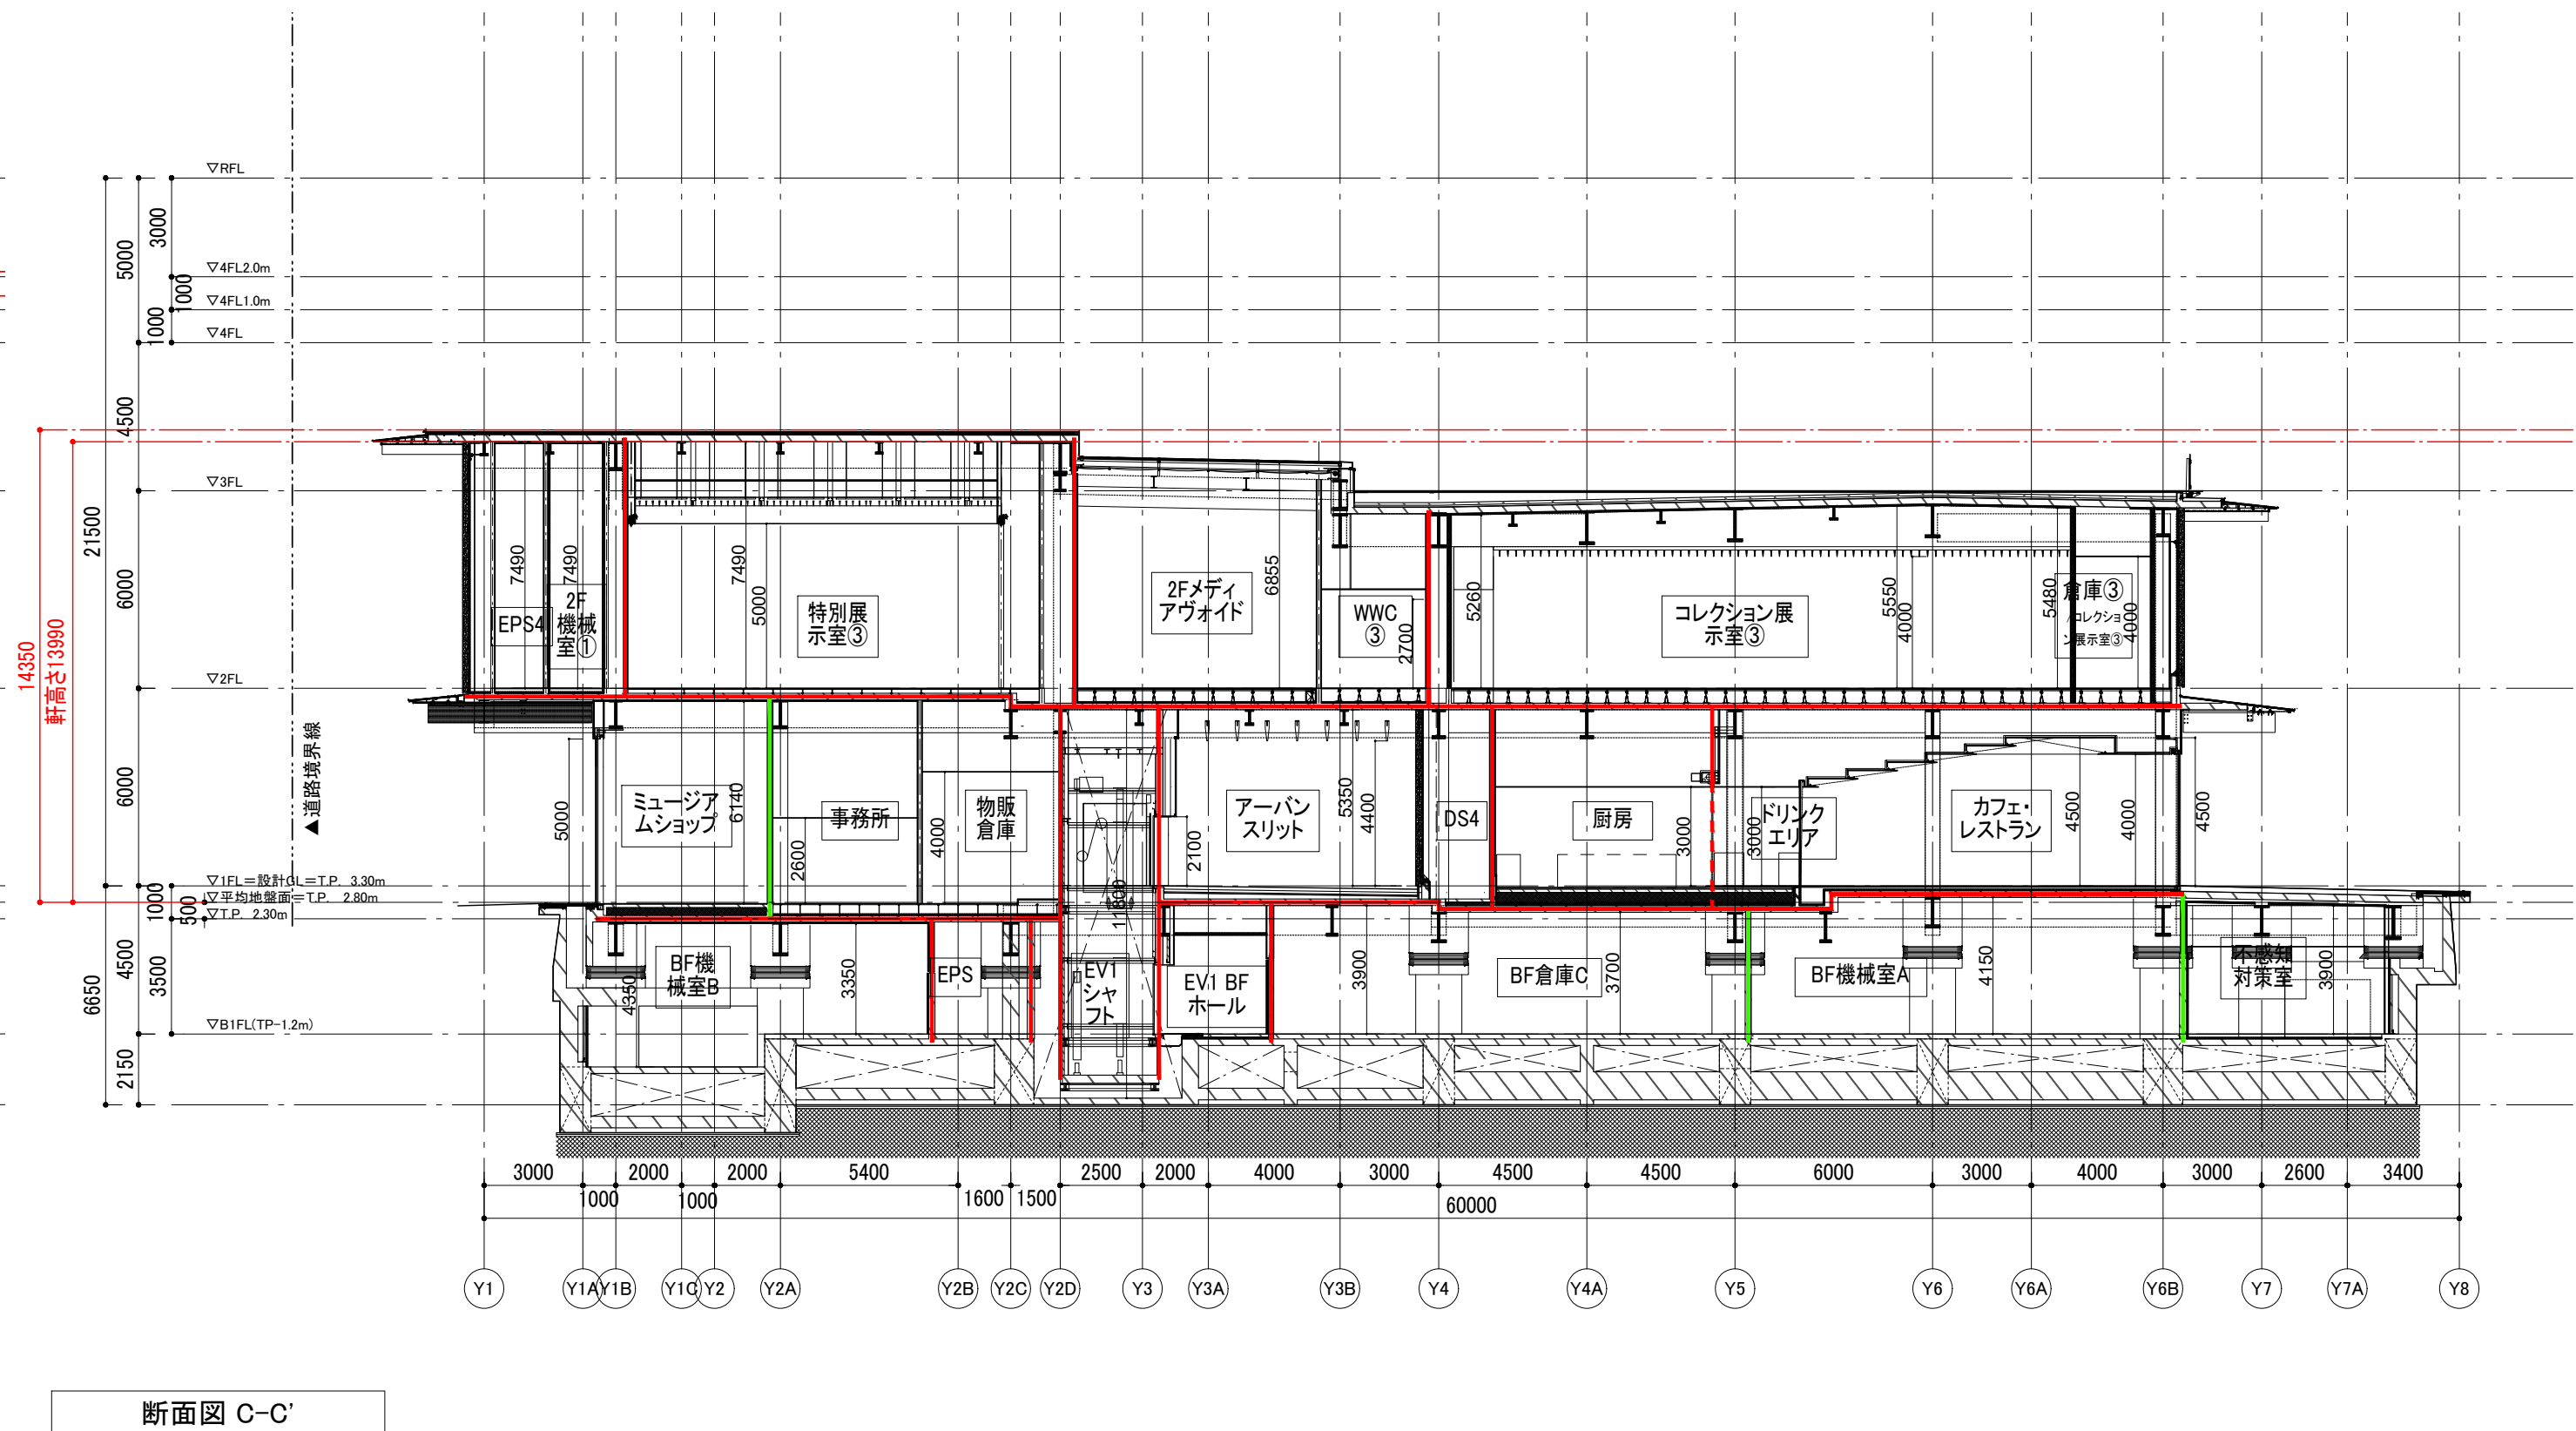

凡例	
記号	仕様
——	防火区画(兼用防煙区画)
----	防火区画(兼用防煙区画 随時閉鎖式)
---	異種用途区画(兼用防火・防煙区画)
---	防煙区画(避難安全検証に基づく防煙間仕切壁)
-----	防煙区画(垂れ壁)

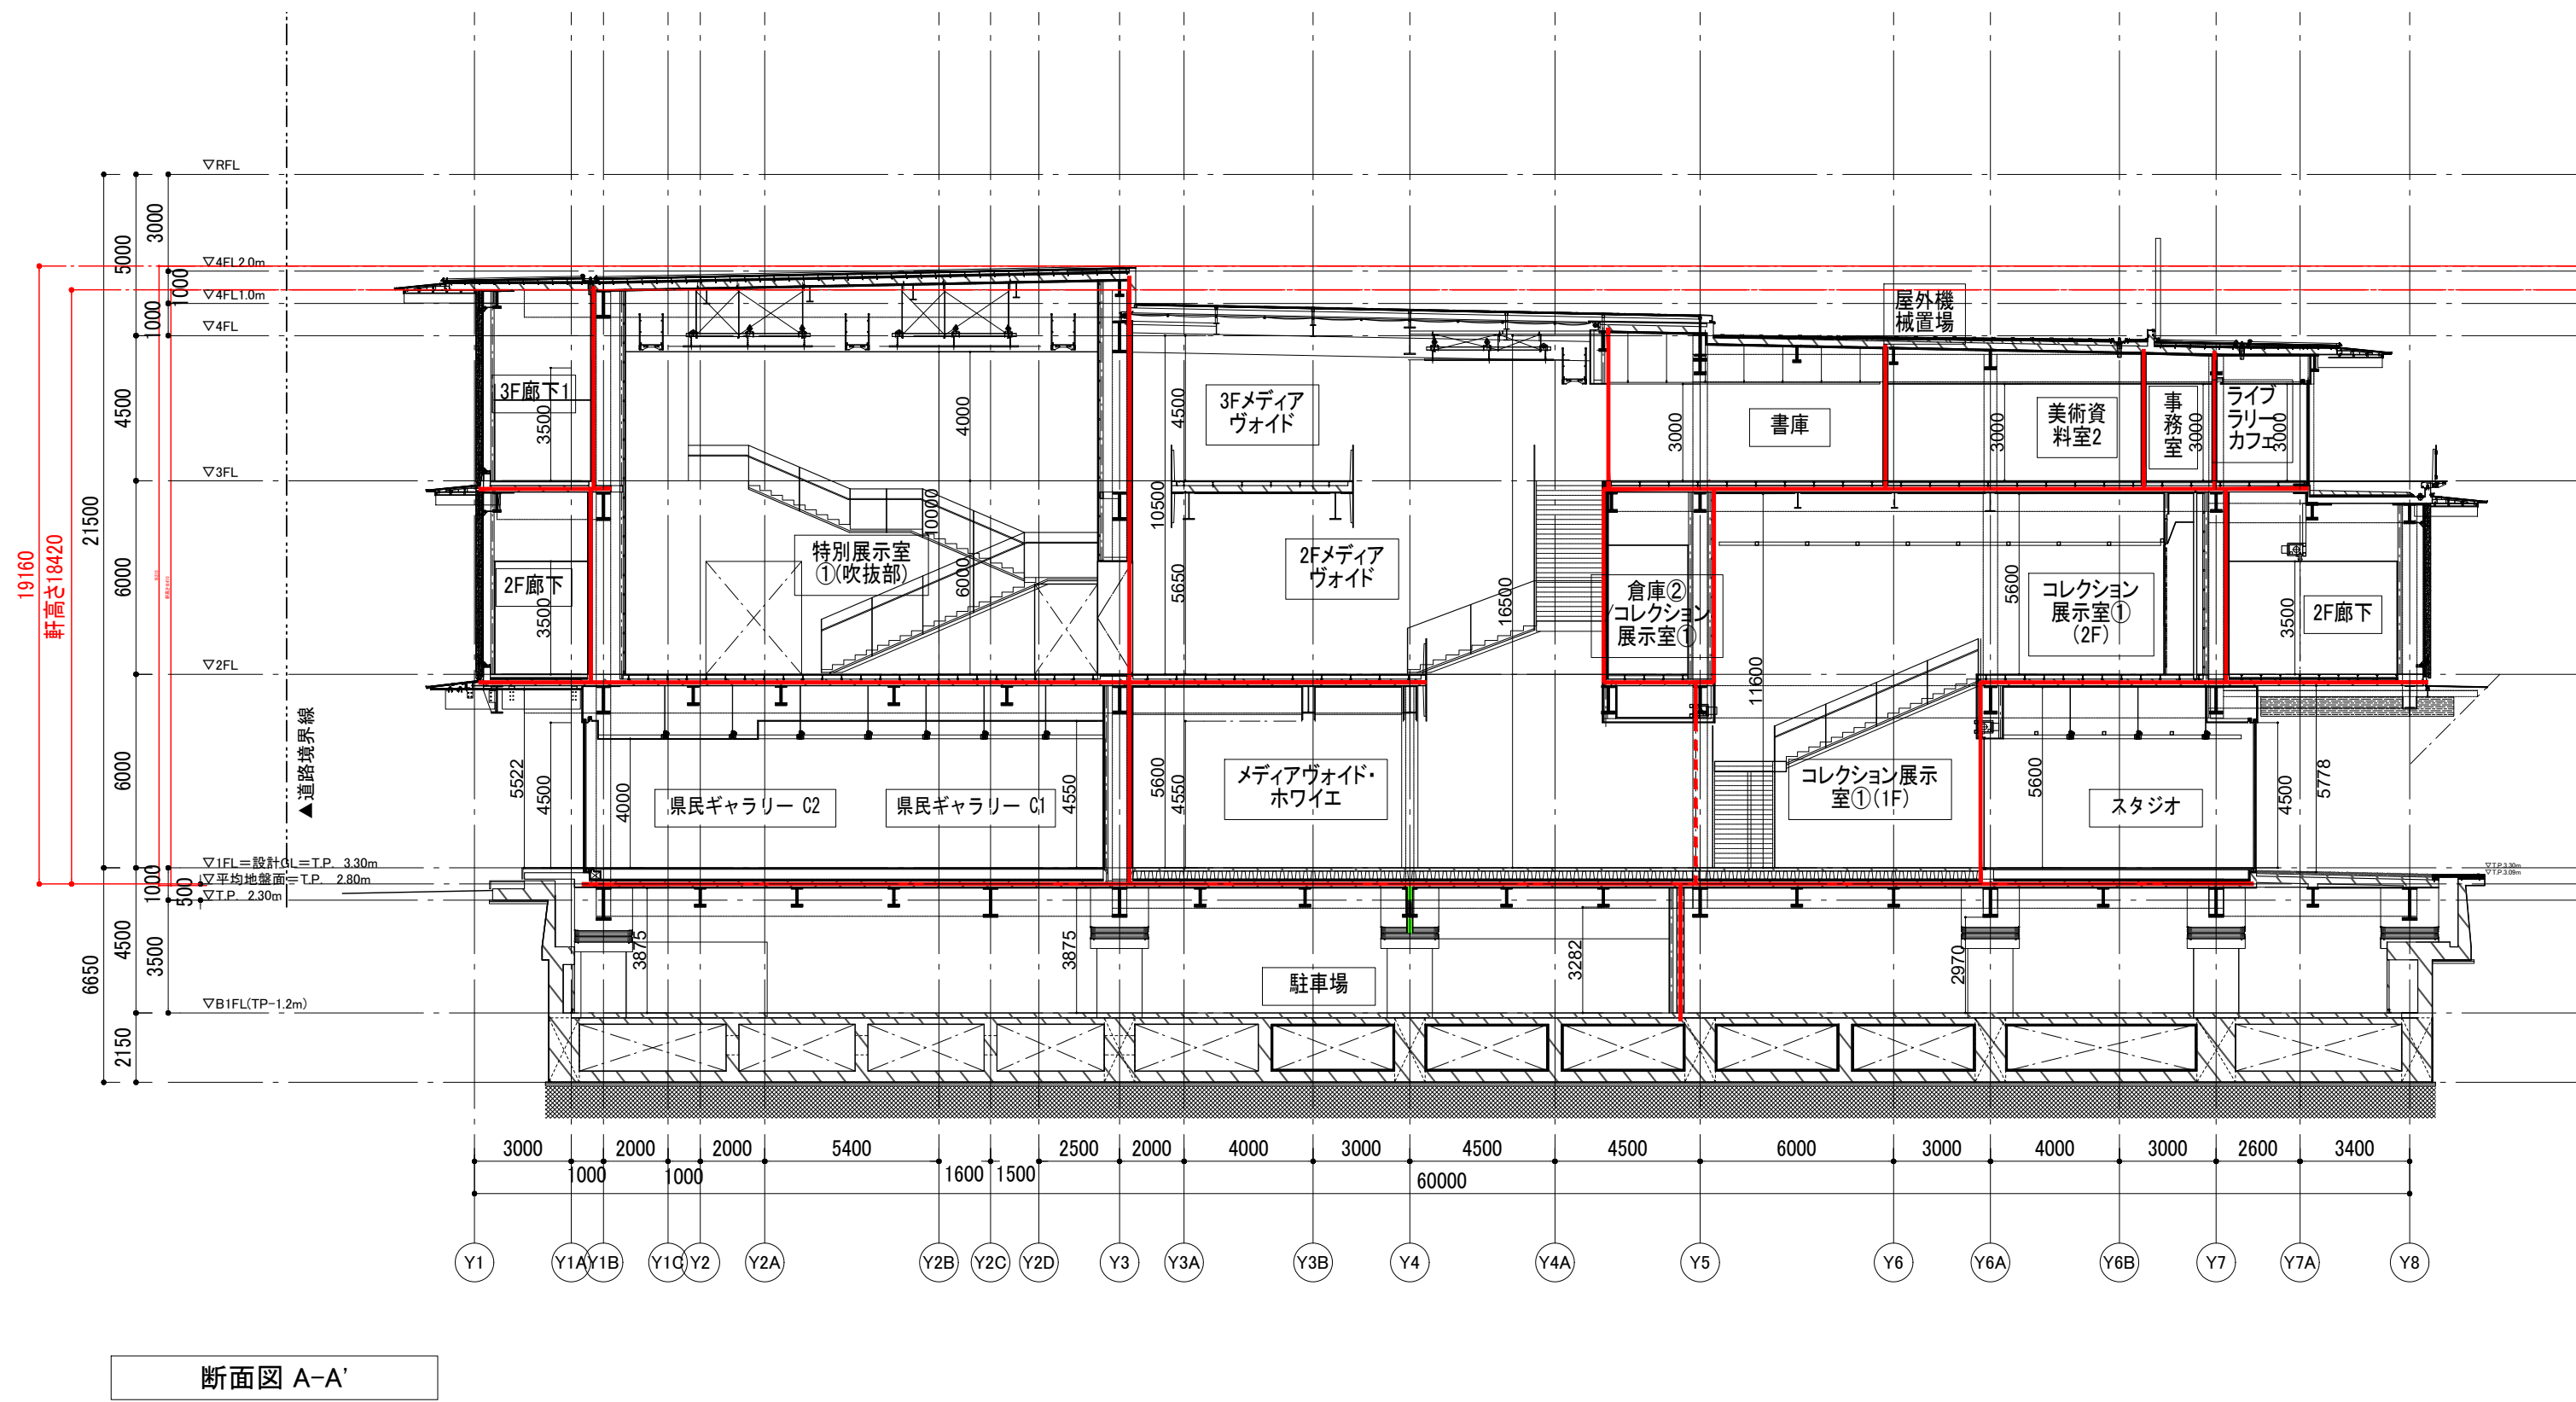