




参 考 图				
工 事 年 度	令和 8 年	第 45928-001	工 区	
路 線 名	横道直方幹線	地区	新大内	
工 事 箇所	直方	大字	下新内	内
図 面 名	(参考図) 上部工設置要領図(1期施工)			
縮 尺	図示	図面番号	全 一 表之内 一 号	
事務所名	福島県 直方県土整備事務所			
認 可 当	初	実	当	初
可 第 図 復変	第	第	第	第
	査	定		

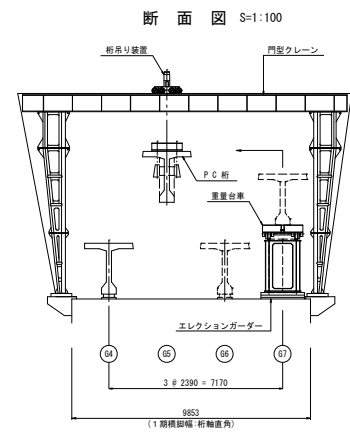

ブーム長 作業半径	13.6m	18.15m	22.70m	31.80m
3.4m	120.0			
4.0m	105.0	80.0	74.0	
5.0m	82.5	76.3	70.0	
6.0m	68.0	64.9	61.7	46.0
7.0m	57.0	55.7	54.3	44.5
8.0m	48.7	48.1	47.5	40.1
9.0m	42.0	41.5	41.0	36.0
10.0m	37.0	36.4	35.8	32.6
12.0m		28.2	27.9	27.1
14.0m		22.5	22.1	22.1





ブーム長 作業半径	10.13m	17.11m	23.88m	30.62m
3.5m	41.0			
4.0m	35.0			
5.0m	30.2	28.0		
6.0m	25.0	24.4	18.7	
7.0m	20.7	20.6	16.7	
8.0m		17.5	15.0	12.0
9.0m		15.0	12.4	11.3
10.0m		12.3	11.9	10.3
12.0m		8.5	8.2	8.0
14.0m			5.9	5.9
16.0m			4.3	4.3

(参考図)上部工架設要領図(1期施工)

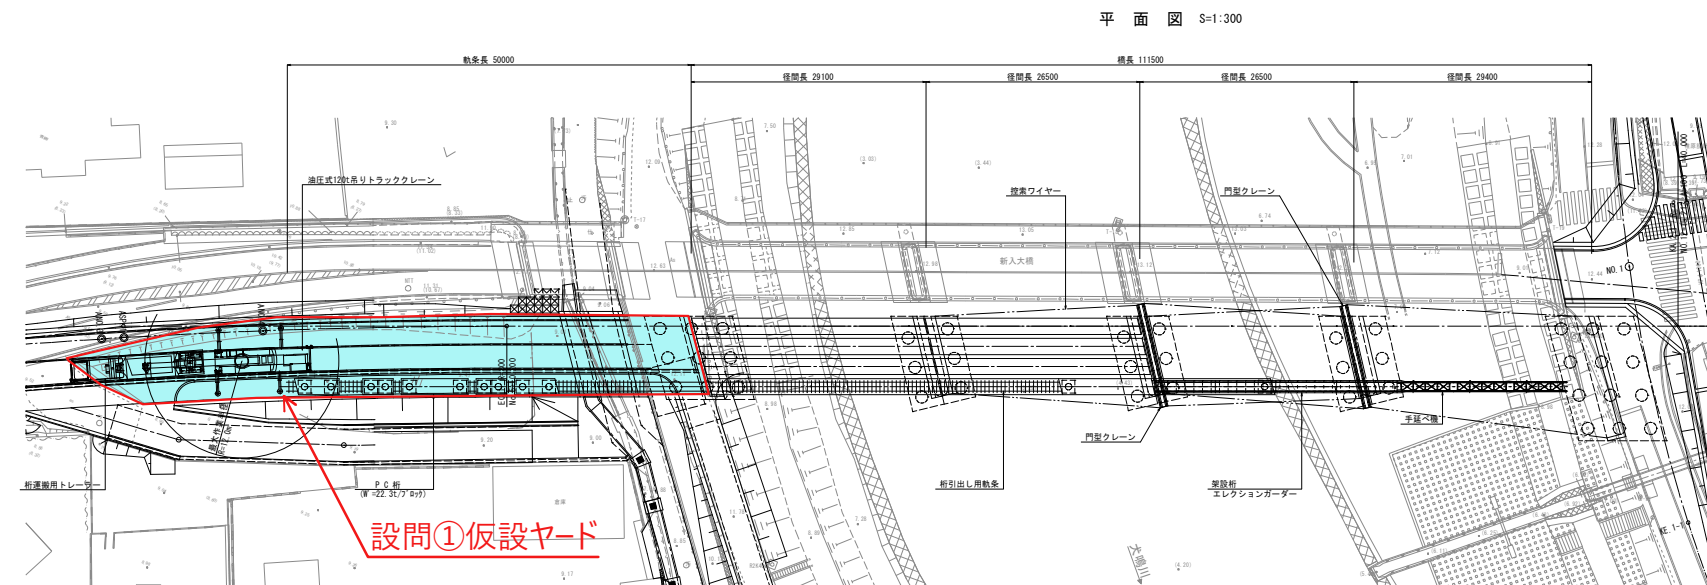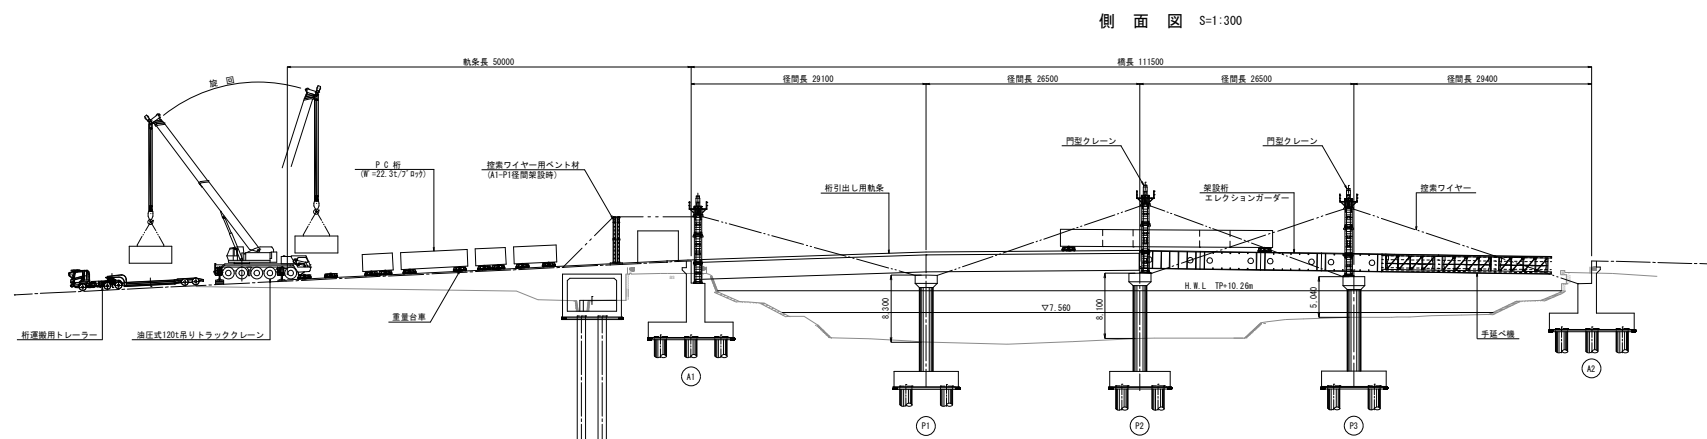

架設要領

- | | | |
|---|--|---|

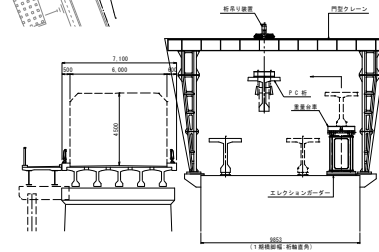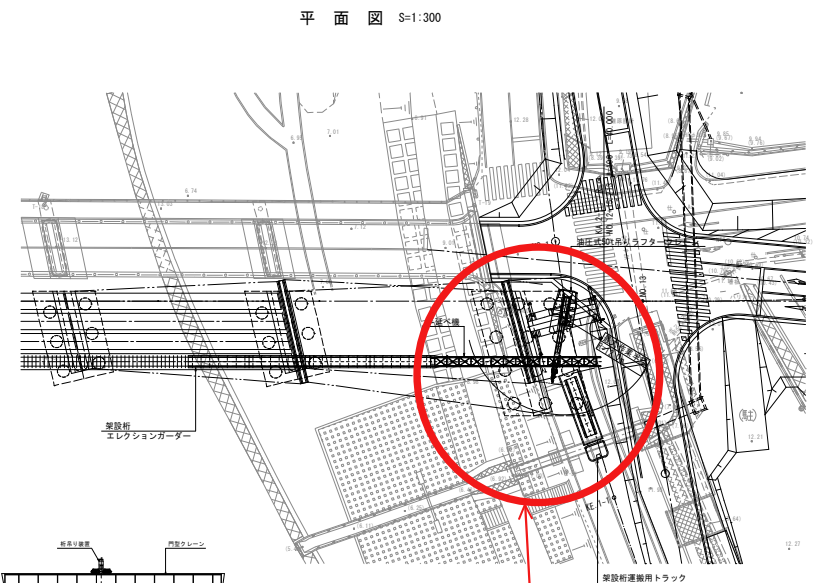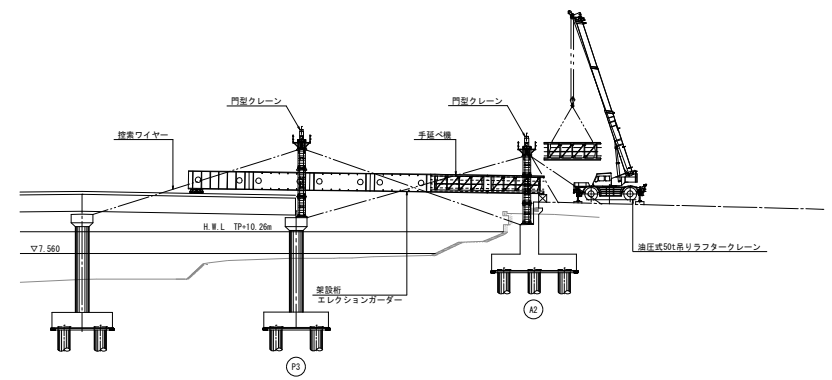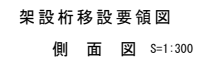

設問④

『この図面は縮小図面です』